


# COMUNE DI VIVERONE (BI) - SCUOLA DELL'INFANZIA E SCUOLA PRIMARIA

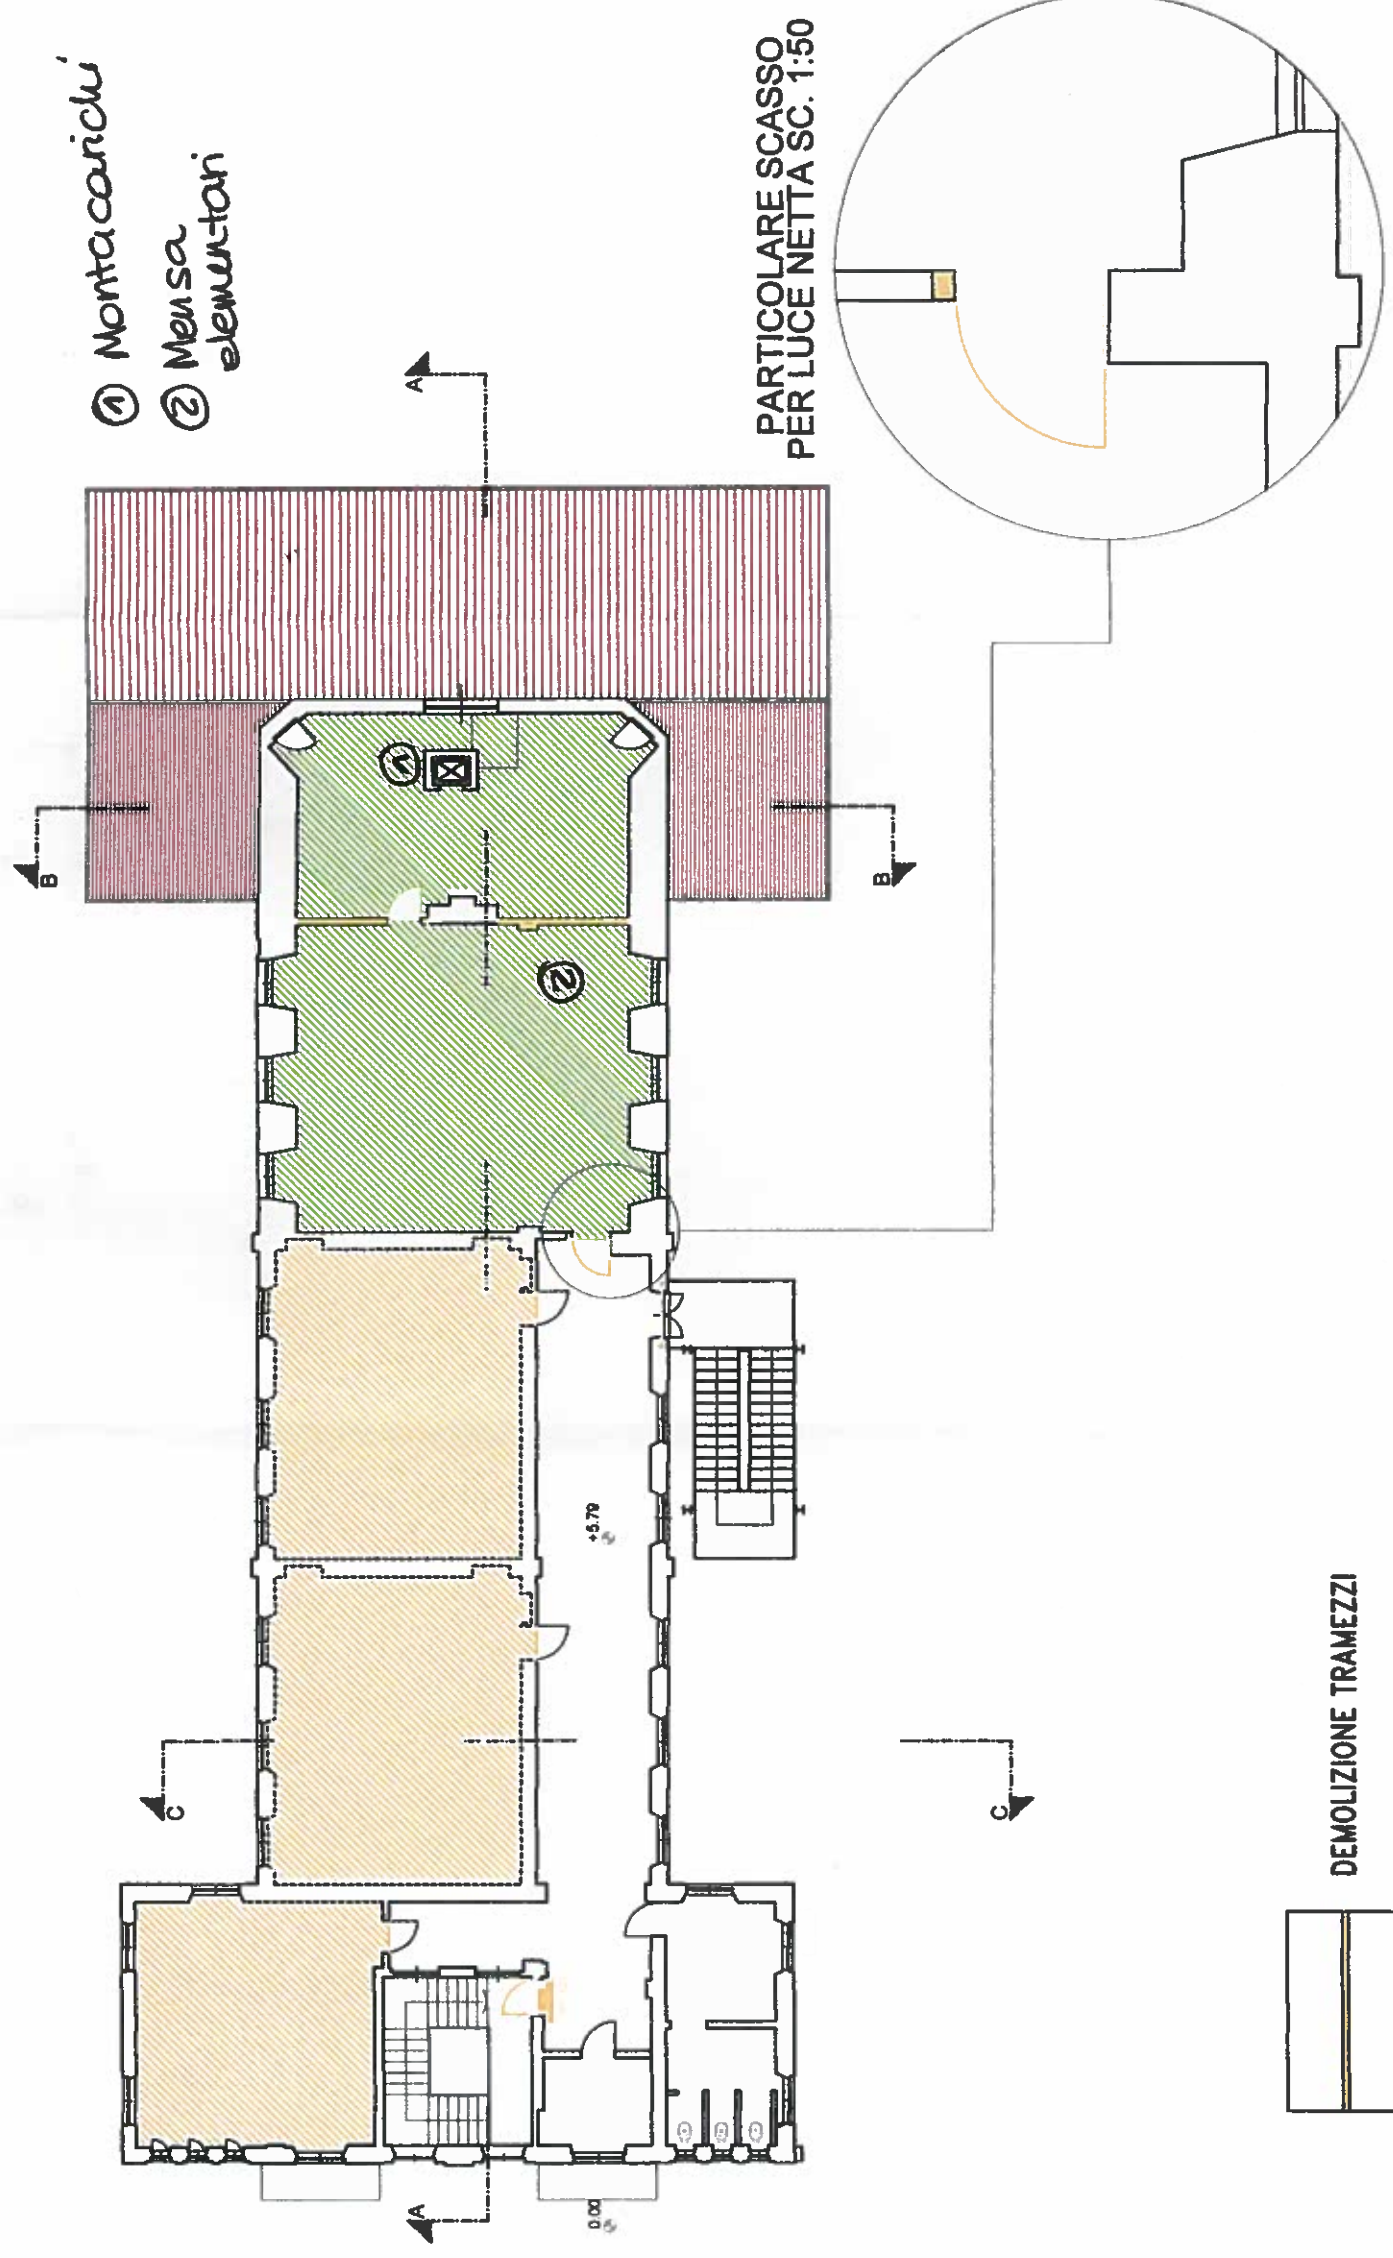

## LEGENDA


	RIMOZIONI CONTROSOFFITTI IN CARTONGESSO E CORPI ILLUMINANTI FISSATI ALLA STRUTTURA ESISTENTE
	RIMOZIONI CONTROSOFFITTI FISSATI ALL'INTRADOSSO DI SOLETTA
	RIMOZIONI PAVIMENTI IN LINOLEUM



DEMOLIZIONE TRAMEZZI



RIMOZIONE PORTE

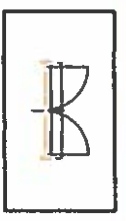

RIMOZIONE MANIGLIONI ANTIPANICO

TAVOLA N° 02/C

DEMOLIZIONI E RIMOZIONI SC 1:200

PIANTA PIANO PRIMO