Prospetto SUD

Prospetto NORD

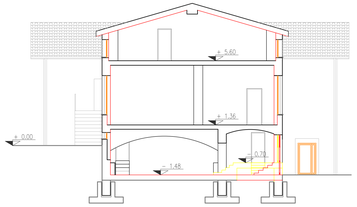

Sezione AA

Sezione BB

LEGENDA

- Demolizioni
- Demolizioni e scavo
- Demolizioni e ricostruzioni
- Nuove costruzioni

Si prevede:
- rimozione dei controsoffitti nelle aule
- sostituzione dei serramenti interni

Prospetto EST

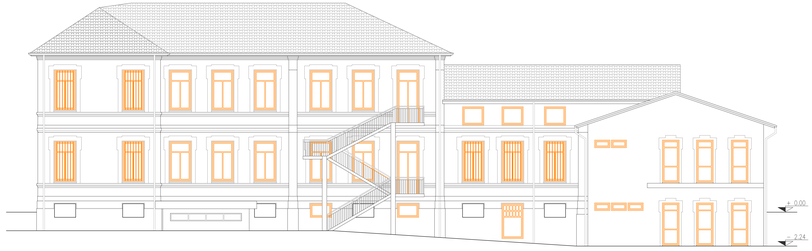

Prospetto OVEST

COMUNE DI VIVERONE (BI)

SCUOLA D'INFANZIA E PRIMARIA

via Scuole Luigi Lebole, 27 - 13886

INTERVENTO DI RIQUALIFICAZIONE ENERGETICA DELLA SCUOLA D'INFANZIA E PRIMARIA

Progettista: Arch. Alberto Cariboni

ordine degli architetti pianificatori paesaggisti e conservatori della provincia di milano
Cariboni Alberto
n. 2000

advanced engineering

Via Monte Bianco, 34 - 20148 Milano
Tel +39024347373 - Fax +39024347374
E-mail: info@advancedengineering.it
C.F./P.IVA 04335460963
URL: www.advancedengineering.it

Fase:	PROGETTO DEFINITIVO
Elaborato:	DEMOLIZIONI E RICOSTRUZIONI - Prospetti e sezioni

Data prima emissione: 09.05.19

rev.	data	descrizione emissione	redatto	controllato	approvato
00	09.05.2019		RP	AC	AC

Tavola

T 101

Scala

1:100