




Prospetto SUD



Prospetto NORD

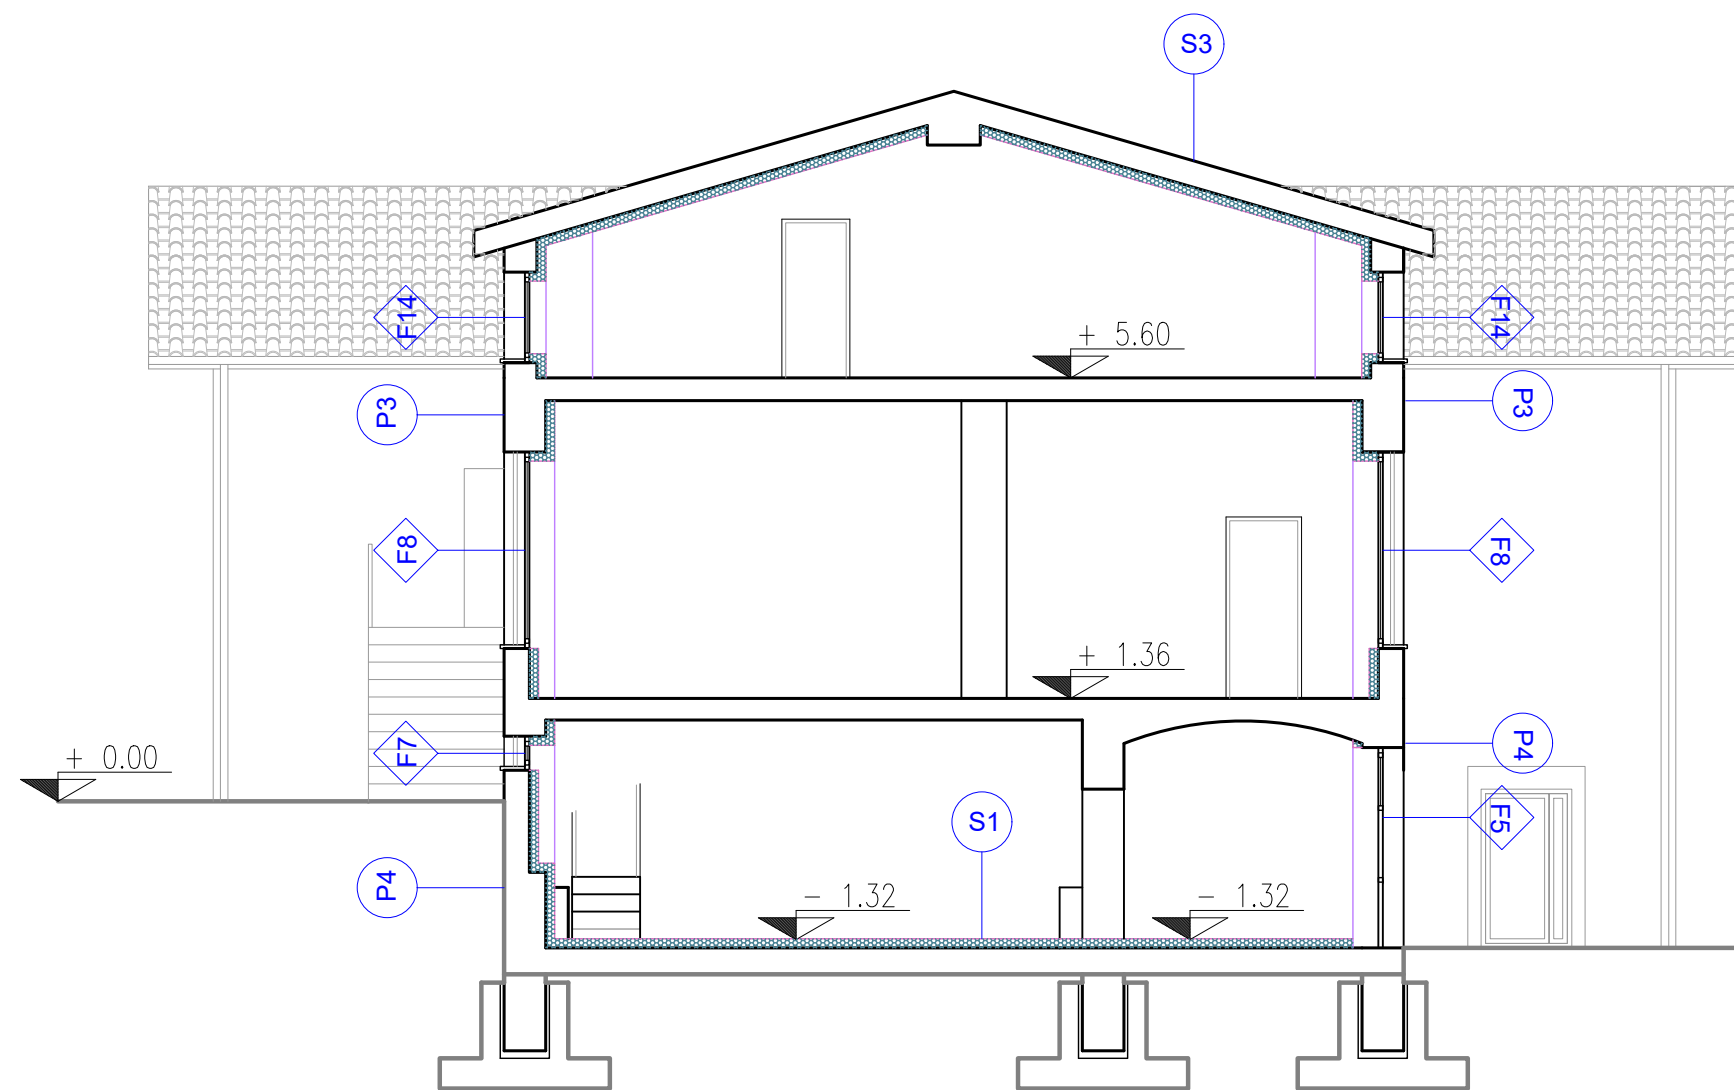

Sezione AA



Sezione BB

LEGENDA

- Materiale isolante
- Serramento in pvc e vetrocamera (dettagli riportati nell'abaco dei serramenti)
- Parete con isolamento a cappotto (dettagli riportati nell'abaco dei componenti opachi)
- Solaio con isolamento (dettagli riportati nell'abaco dei componenti opachi)
- Zona soggetta a scavo e successiva realizzazione di basamento in cls



Prospetto EST



Prospetto OVEST



COMUNE DI VIVERONE (BI)
SCUOLA D'INFANZIA E PRIMARIA
via Scuole Luigi Lebole, 27 - 13886

INTERVENTI IN MATERIA DI EDILIZIA SCOLASTICA DI
CUI ALLA D.G.R. PIEMONTE 12-6815 DEL 4-5-2018

Progettista: Arch. Alberto Cariboni

advanced
engineering

Via Mattei Barco, 34 - 20149 Milano
Tel. +39 02 4341 3133 - Fax +39 02 4341 3134
E-mail: mail@advancedengineering.it
C.F./P.IVA 0432430967
URL: www.advancedengineering.it



Fase: PROGETTO DEFINITIVO
Elaborato: OPERE EDILI E ABBATTIMENTO BARRIERE ARCHITETTONICHE - Prospetti e sezioni

Data prima emissione: 09.05.19					
rev.	data	descrizione	redatto	controllato	approvato
00	09.05.2019	emissione	FP	AC	AC

Tavola
T 201
Scala
1:100