PIANTA PIANO SEMINTERRATO

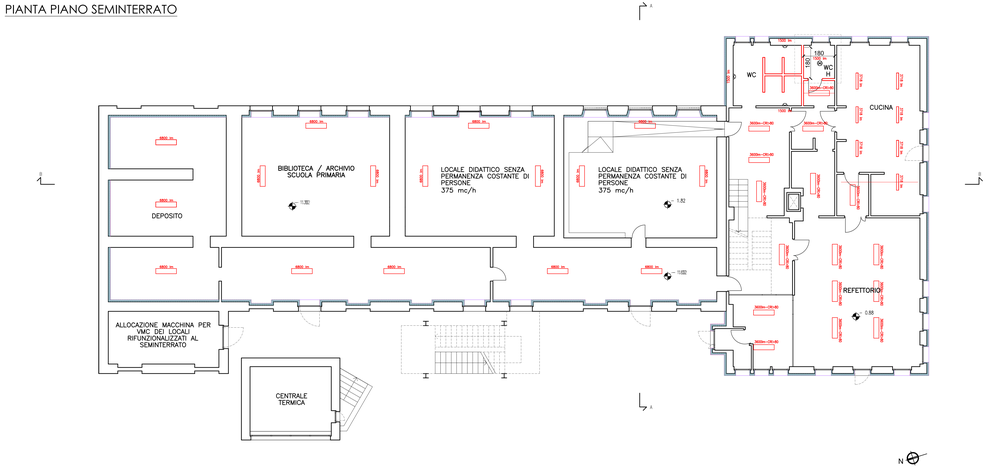

PIANTA PIANO TERRA

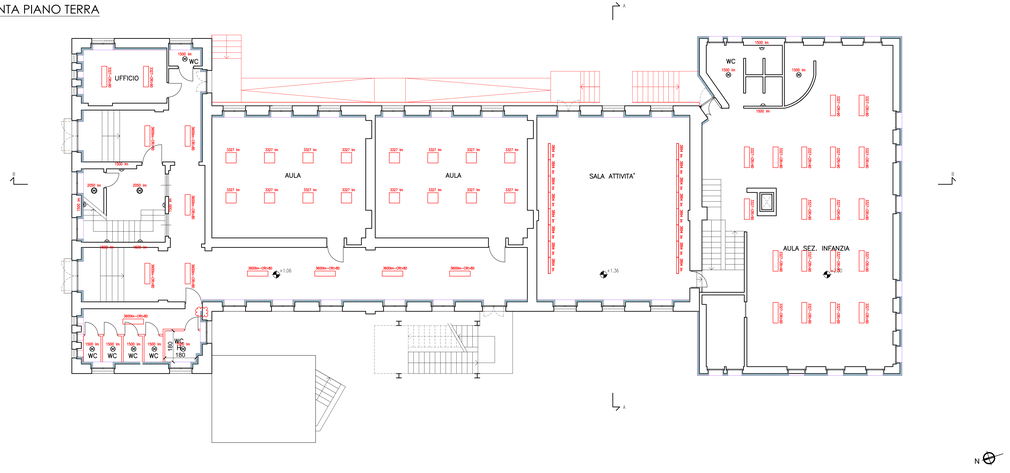

LEGENDA

- 3327 lm — Apparecchio illuminante LED 33W - 3327 lm - incassato nel controsoffitto Tipo Disano modello 740 LED Panel
- 3327+OR-40 — Apparecchio illuminante LED 33W - 3327 lm - installato a plafone Tipo Disano modello 740 Panel R (CRI>90)
- 3600m+OR-40 — Apparecchio illuminante LED 33W - 3600 lm - installato a plafone Tipo Disano modello 744 Panel R (CRI>80)
- 3894 lm — Apparecchio illuminante LED 28W - 3894 lm - installato a plafone Tipo Disano modello 601 Disaleru
- 3718 lm — Apparecchio illuminante LED 26W - 3718 lm - installato a plafone Tipo Disano modello 927 Echo
- 1500 lm — Apparecchio illuminante LED 18W - 1500 lm - installato a plafone Tipo Fosnova modello Pastilla con sensore di presenza
- 2050 lm — Apparecchio illuminante LED 24W - 2050 lm - installato a plafone Tipo Fosnova modello Pastilla con sensore di presenza
- 1500 lm — Apparecchio illuminante LED 18W - 1500 lm - installato a plafone Tipo Fosnova modello Pastilla con sensore di presenza
- 2882 lm — Plafoniera bidirezionale

Si prevede la sostituzione dei corpi illuminanti con LED e l'integrazione di un sistema di controllo e gestione dell'illuminazione per le aule destinate alla didattica.

PIANTA PIANO PRIMO

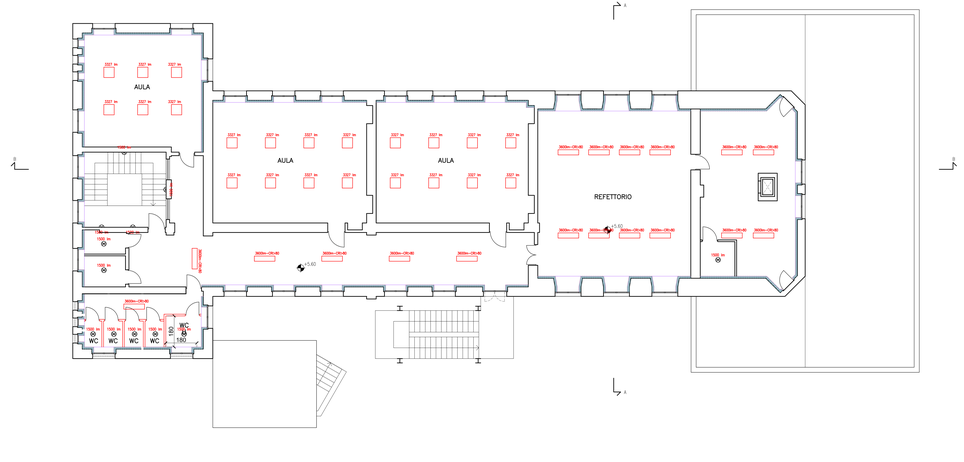

PIANTA PIANO COPERTURA

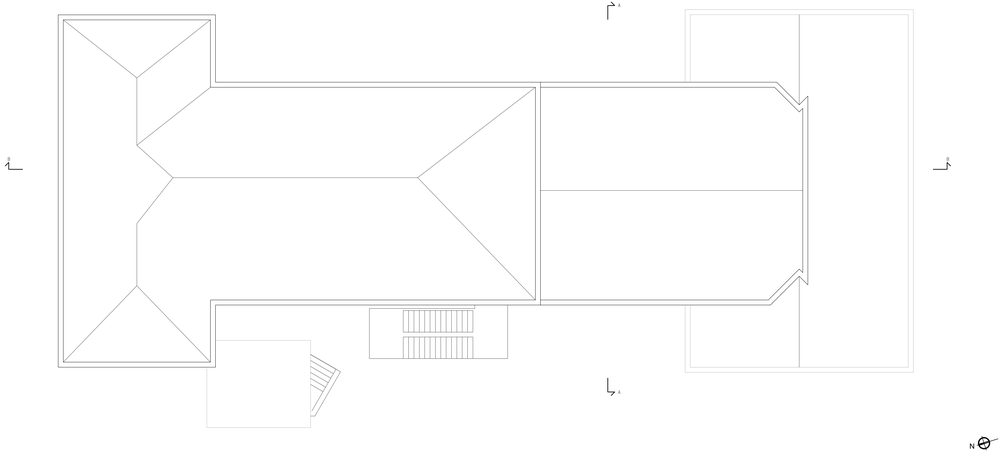

COMUNE DI VIVERONE (BI)

SCUOLA D'INFANZIA E PRIMARIA

via Scuole Luigi Leboie, 27 - 13886

INTERVENTI IN MATERIA DI EDILIZIA SCOLASTICA DI CUI ALLA D.G.R. PIEMONTE 12-6815 DEL 4-5-2018

Progettista: Arch. Alberto Cariboni

advanced engineering

Via Monte Bianco, 34 - 20149 Milano
Tel +39(02)43473703 - Fax +39(02)43473704
E-mail: mail@advanceadengineering.it
C.F./P.IVA 04335430967
URL: www.advanceadengineering.it

architetto Cariboni Alberto ORDINE DI MILANO

Fase:	PROGETTO DEFINITIVO
Elaborato:	IMPIANTI ELETTRICI - ILLUMINAZIONE - Piante

Data prima emissione: 09.05.19

rev.	data	descrizione emissione	redatto	controllato	approvato
00	09.05.2019		FP	AC	AC

Tavola: T 400

Scala: 1:100