PIANTA PIANO SEMINTERRATO

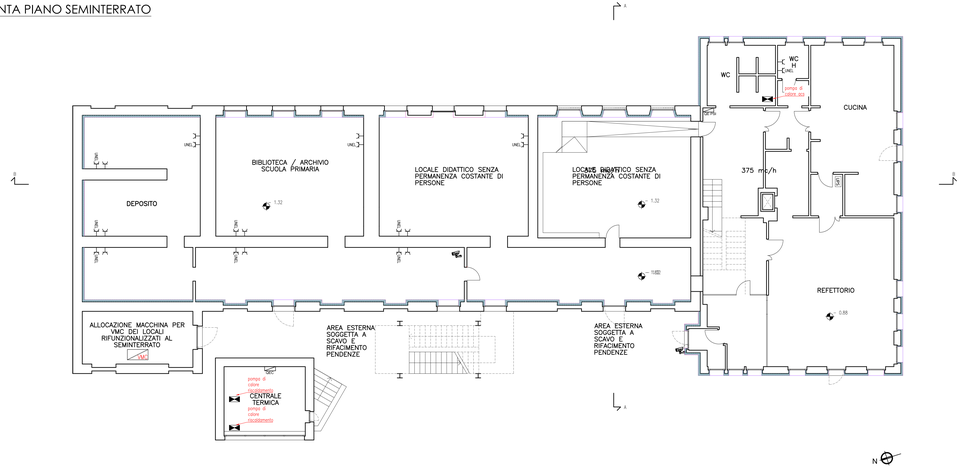

PIANTA PIANO TERRA

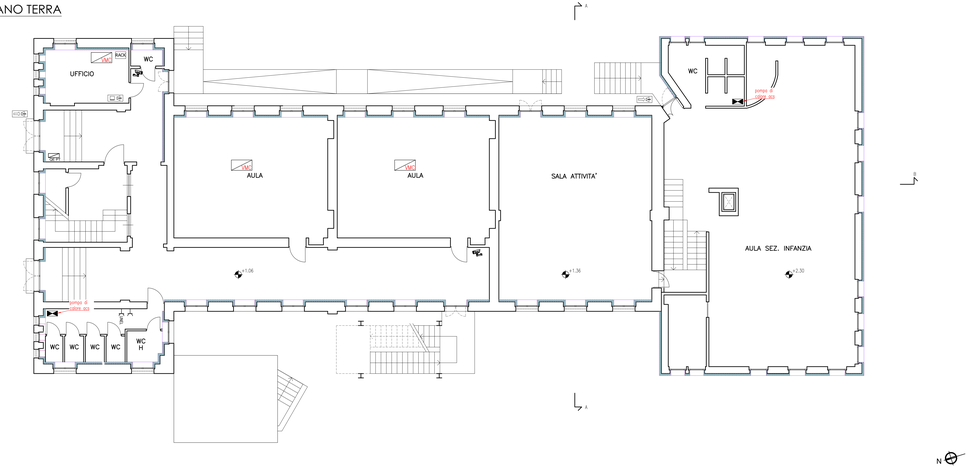

LEGENDA

- Recuperatore termico
- Quadro comando a bordo macchina
- Presa bipasso 2B+T 10/16A 220V
- Presa 2B+T tipo UNEL 10/16A 220V
- C — Contatore di energia prodotta da fotovoltaico
- Quadro elettrico esistente
- Quadro elettrico di centrale di progetto
- Quadro elettrico imp. fotovoltaico di progetto
- I — Inverter
- Pannello fotovoltaico
- Videocitofono unità interna
- Videocitofono unità esterna
- RACK — Armadio di permutazione dati
- UPS — Gruppo di continuita' statico 1200VA
- Telecamera di videosorveglianza

Si prevede:
- il rifacimento dell'impianto elettrico in tutte le aule

PIANTA PIANO PRIMO

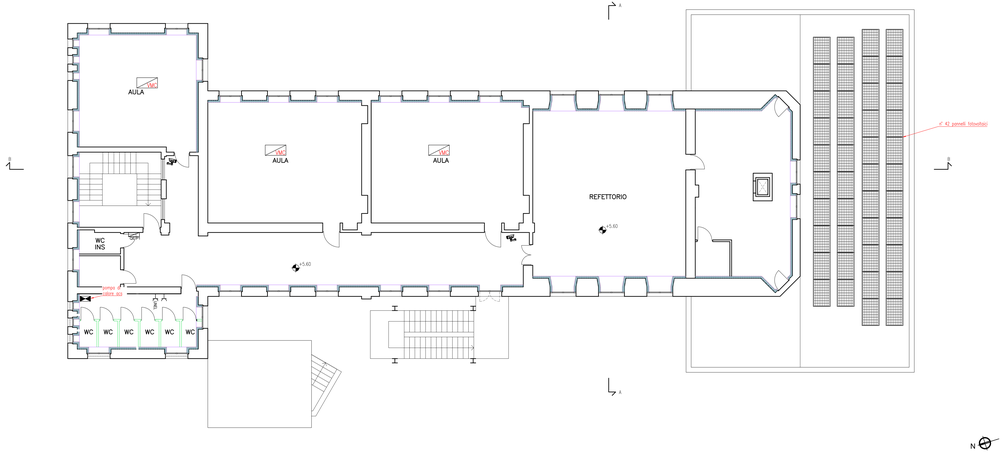

PIANTA PIANO COPERTURA

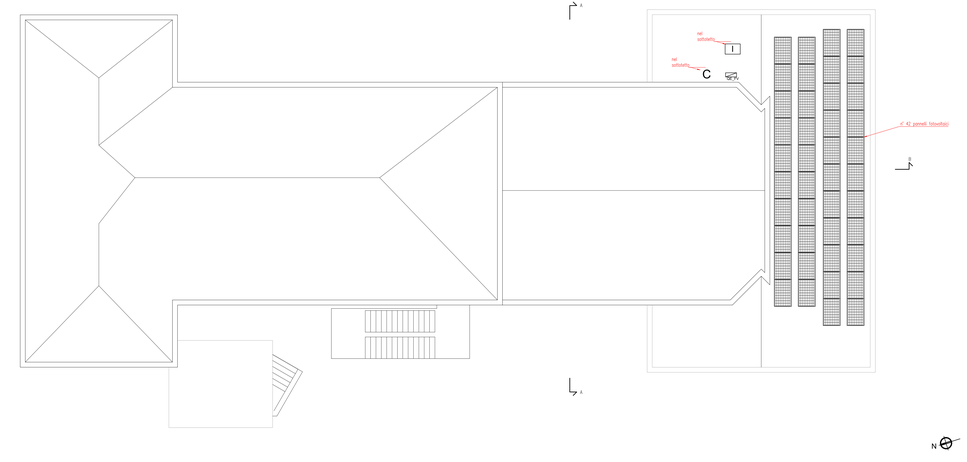

COMUNE DI VIVERONE (BI)

SCUOLA D'INFANZIA E PRIMARIA

via Scuole Luigi Lebole, 27 - 13886

INTERVENTI IN MATERIA DI EDILIZIA SCOLASTICA DI CUI ALLA D.G.R. PIEMONTE 12-6815 DEL 4-5-2018

Progettista: Arch. Alberto Cariboni

advanced engineering

Via Monte Bianco, 34 - 20149 Milano
Tel +39(02)43473703 - Fax +39(02)43473704
E-mail: mail@advanceadengineering.it
C.F./P.IVA 04035430967
URL: www.advanceadengineering.it

ordinato Cariboni Alberto

Fase:	PROGETTO DEFINITIVO
Elaborato:	IMPIANTI ELETTRICI - FM, SPECIALI E FV - Piante

Data prima emissione: 09.05.19

rev.	data	descrizione emissione	redatto	controllato	approvato
00	09.05.2019		AC	AC	AC

Tavola: T 401

Scala: 1:100