



**PARTICOLARE TIPOLOGICO TELAIO METALLICO scala 1:20**

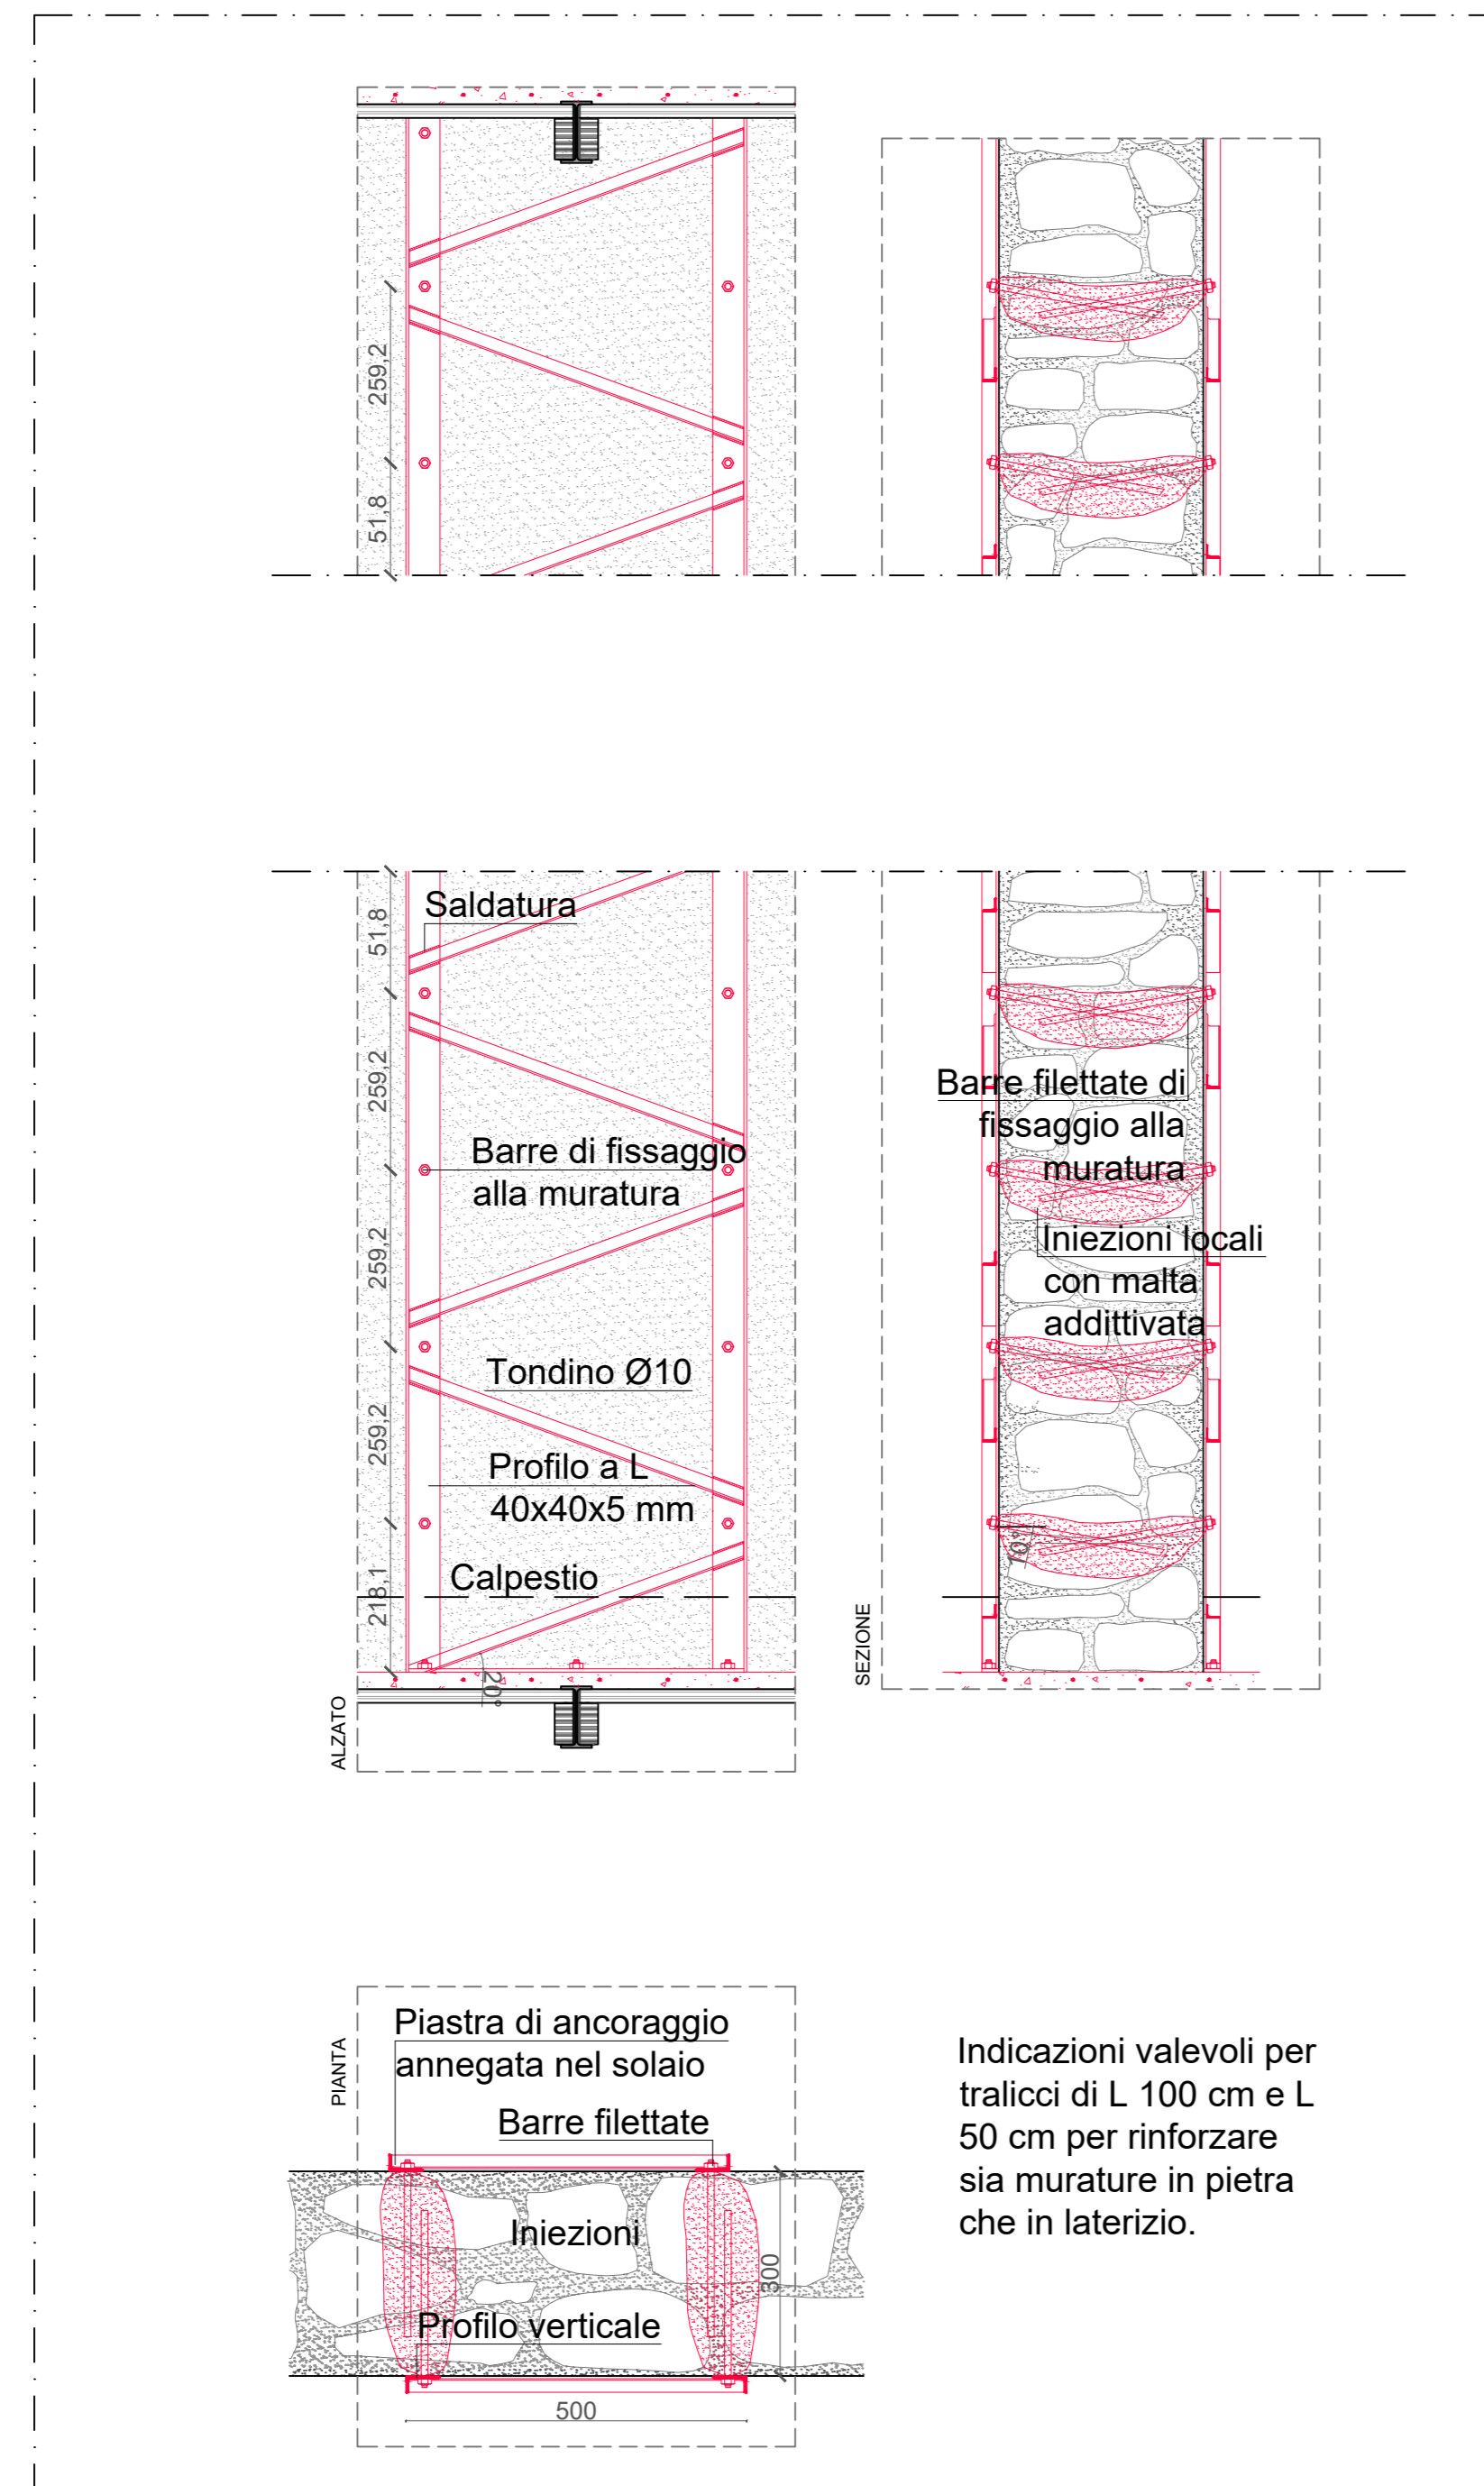

Indicazioni valevoli per tralicci di L 100 cm e L 50 cm per rinforzare sia murature in pietra che in laterizio.


**PARTICOLARE TIPOLOGICO CATENE CONSOLIDAMENTO scala 1:20**

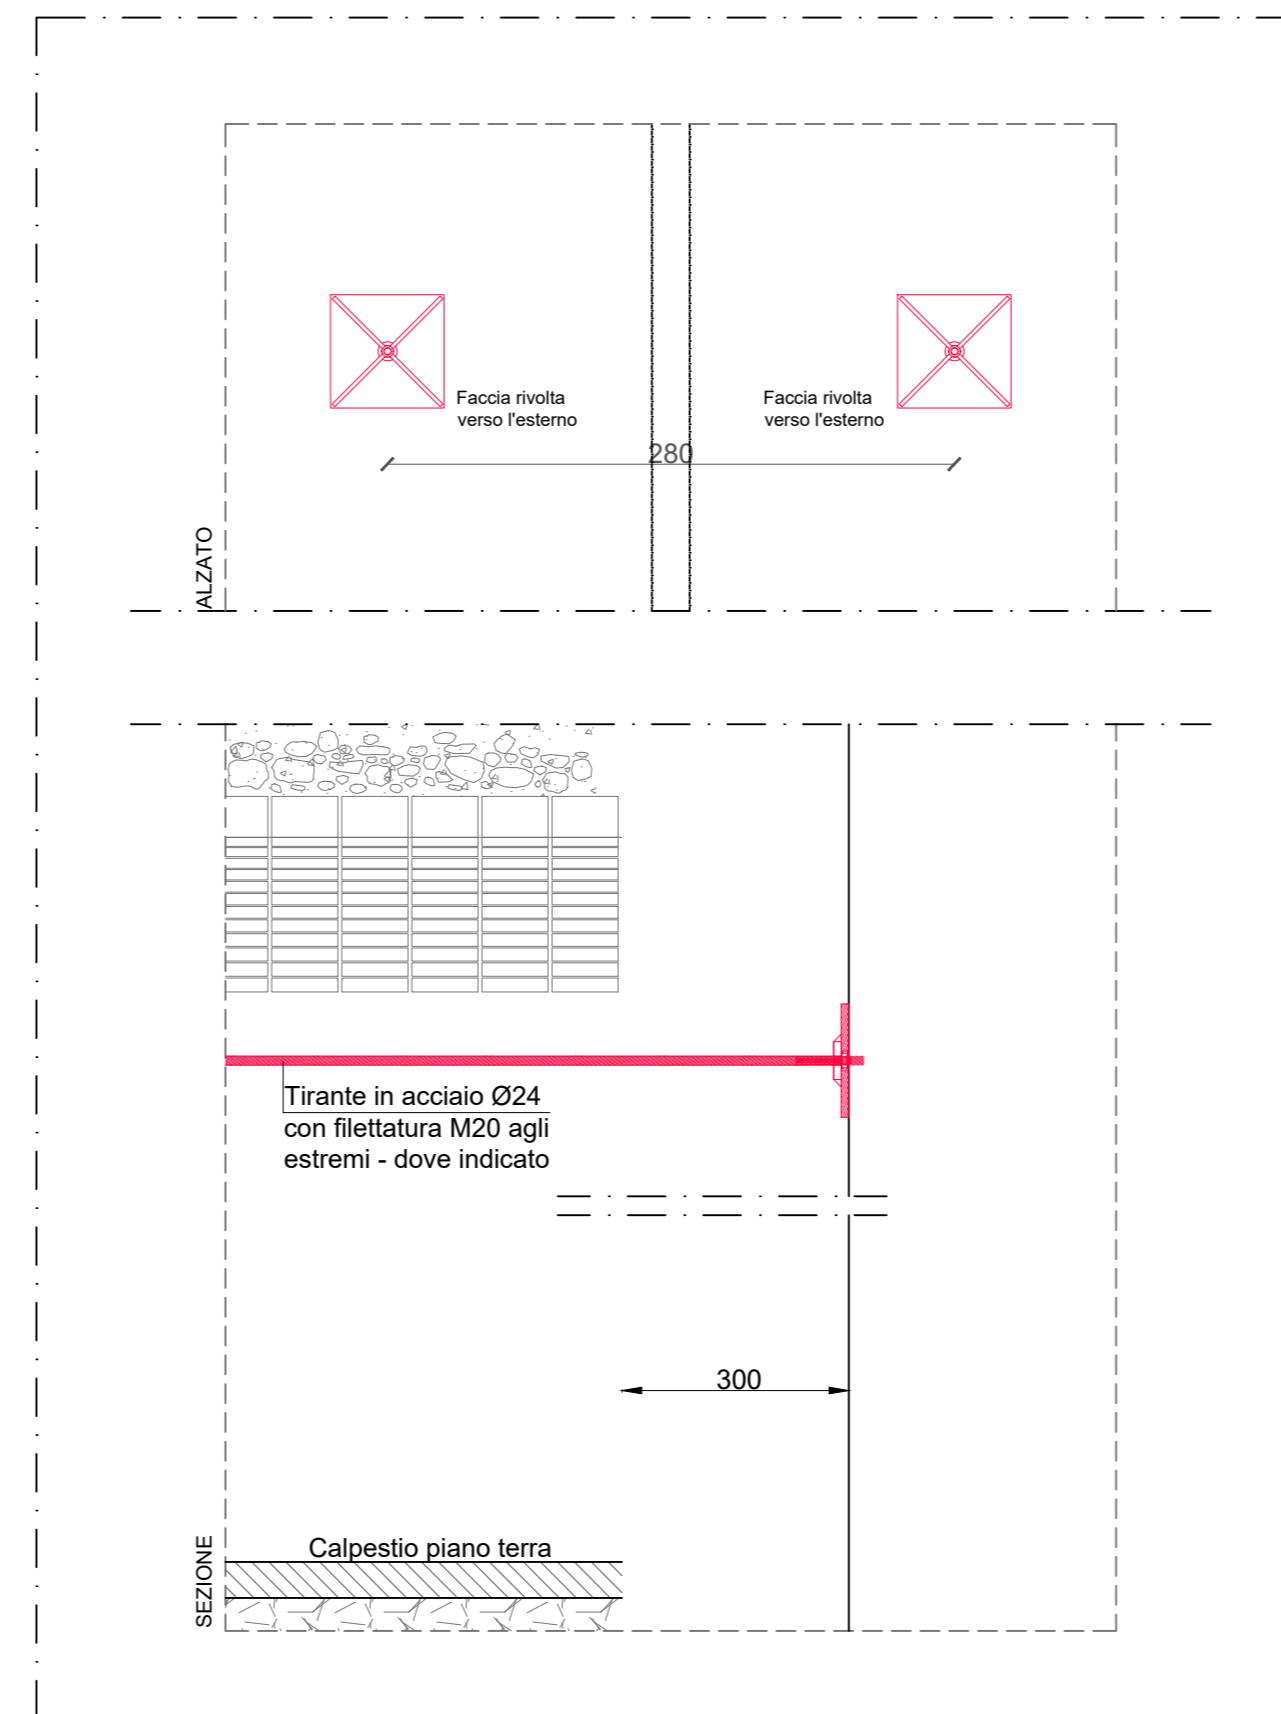

**LEGENDA**

- Telaio metallico 60 mm
- Catene di consolidamento in acciaio
- Rivestimento pareti con rete intonaco

**PARTICOLARE TIPOLOGICO RIVESTIMENTO PARETI CON RETE INTONACO scala 1:20**

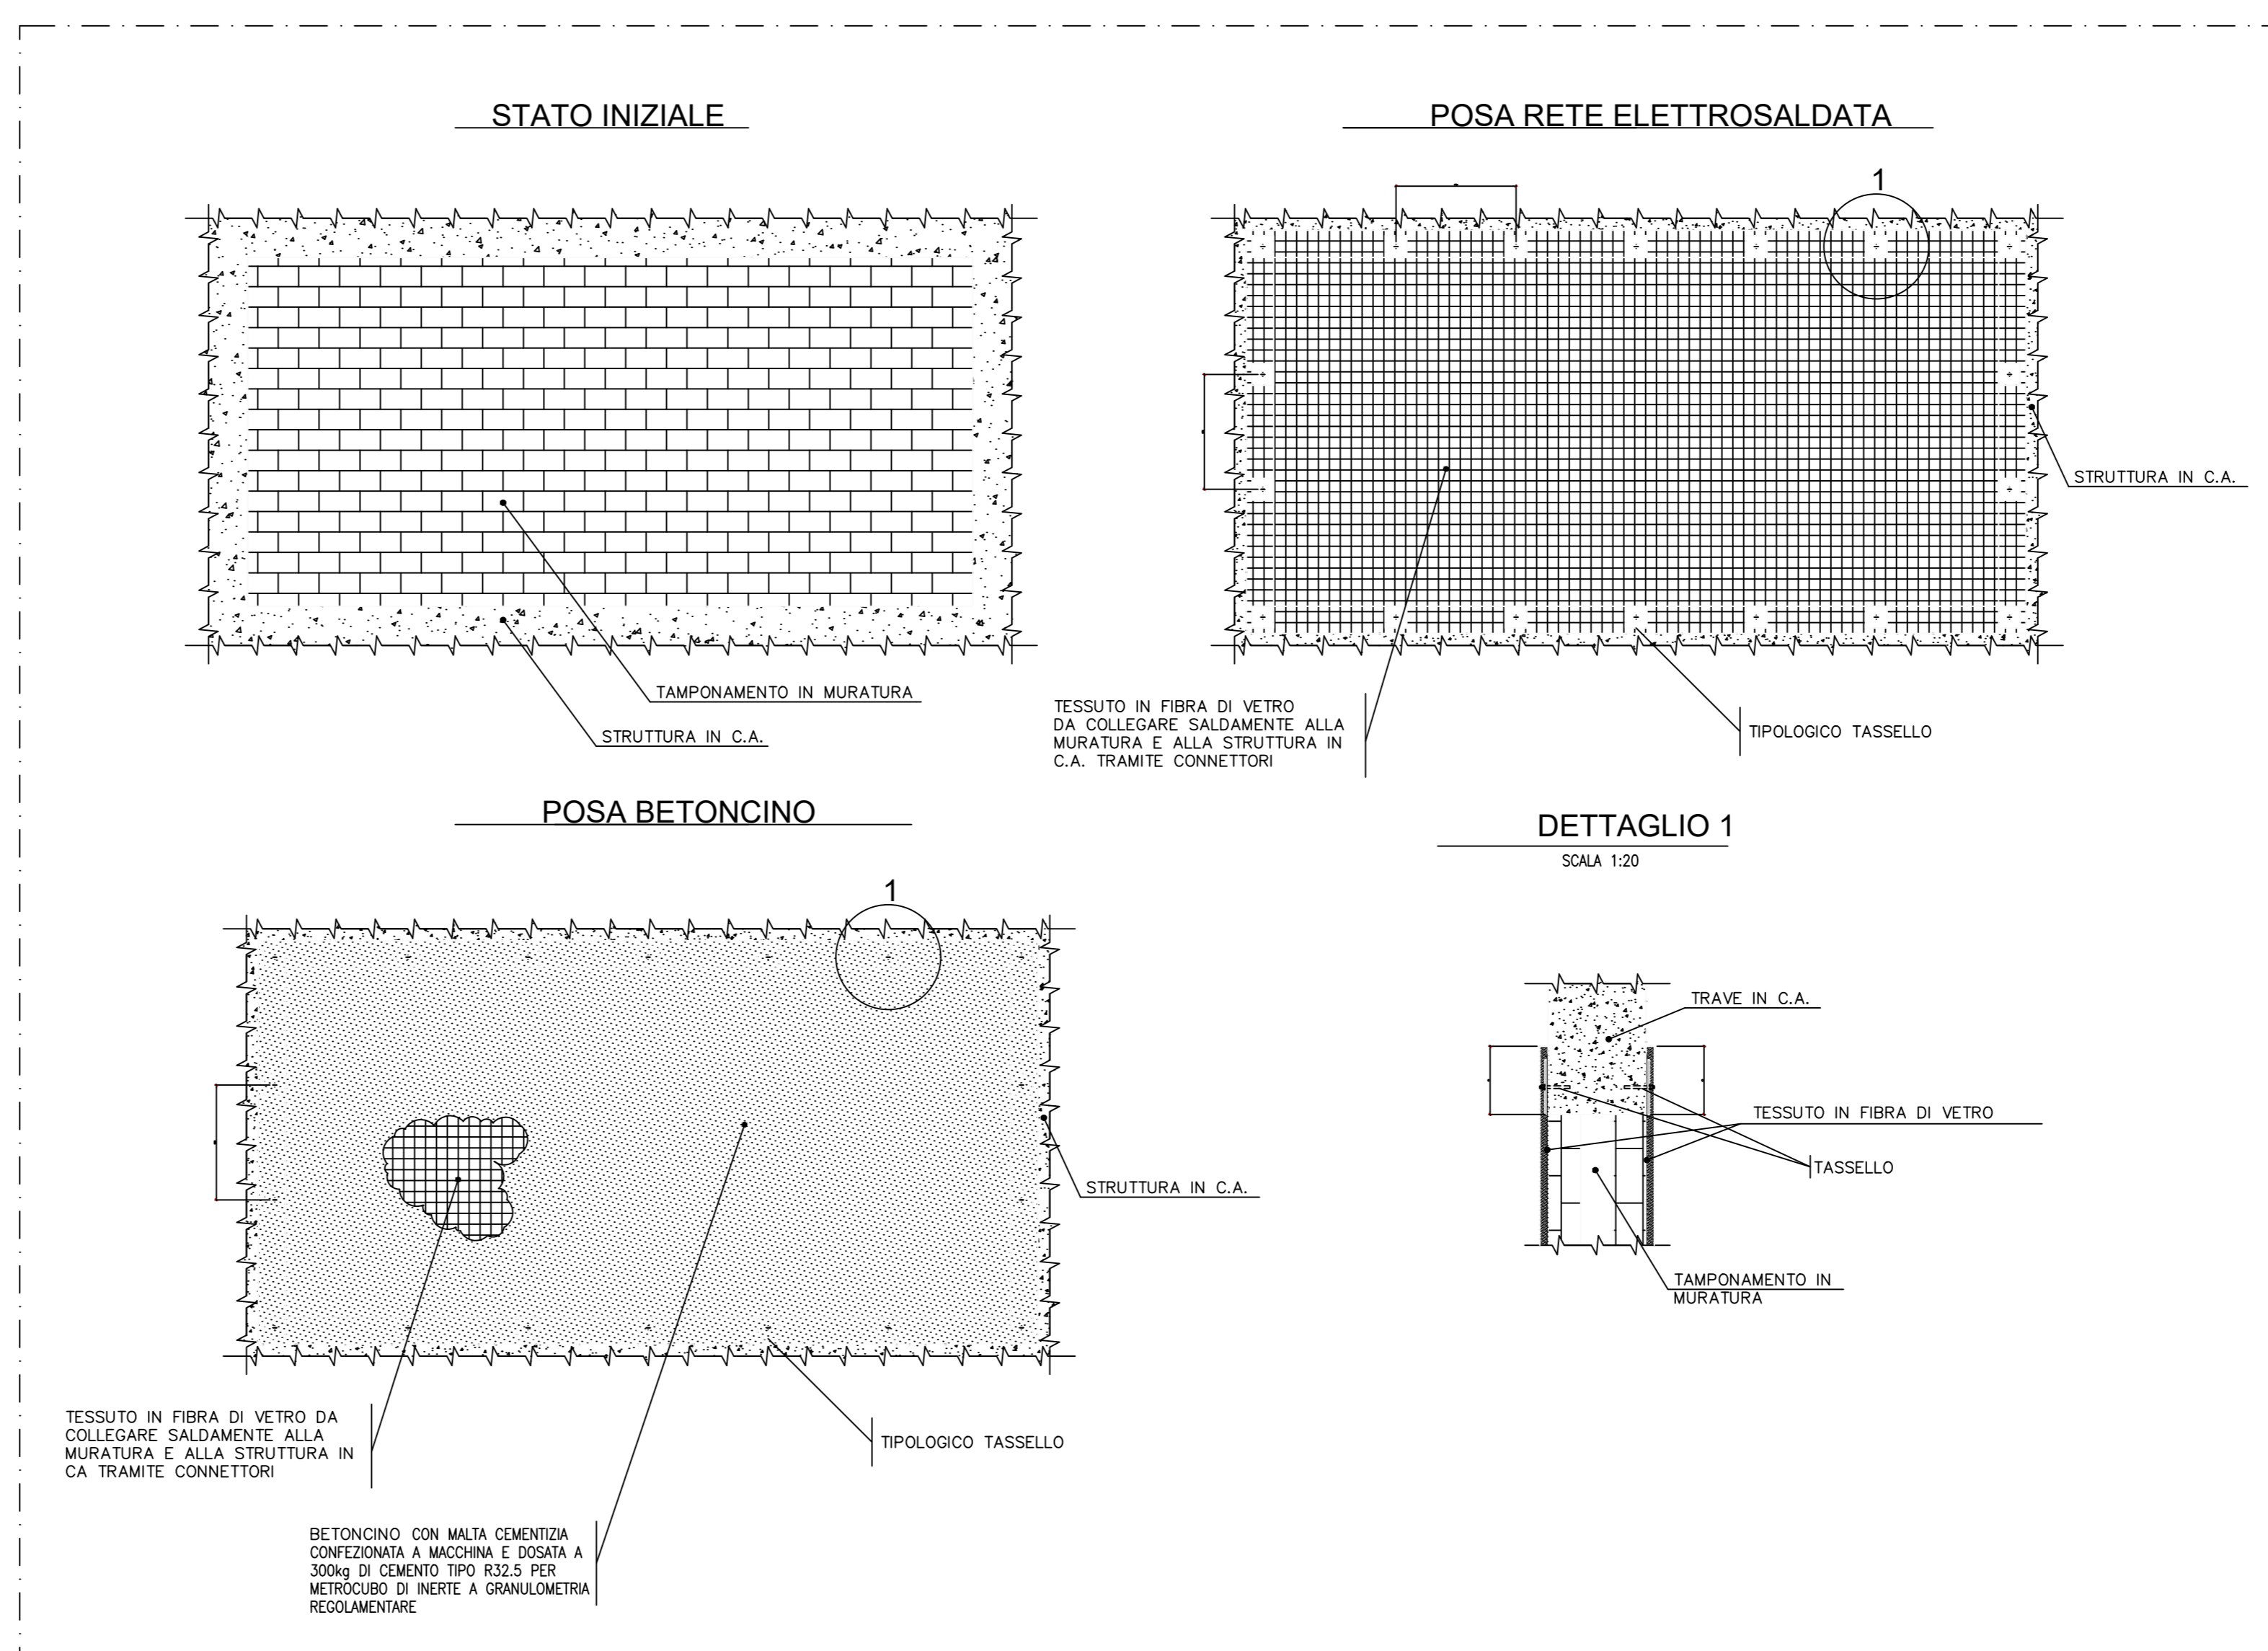

COMUNE DI VIVERONE (BI)  
SCUOLA D'INFANZIA E PRIMARIA  
via Scuole Luigi Lebole, 27 - 13886

INTERVENTI IN MATERIA DI EDILIZIA SCOLASTICA DI  
CUI ALLA D.G.R. PIEMONTE 12-6815 DEL 4-5-2018

Progettista: Arch. Alberto Cariboni



**advanced**  
engineering

Via Monte Bianco, 34 - 20149 Milano  
Tel +390245473703 - Fax +390245473704  
E-mail: mail@advancedengineering.it  
C.F./P.IVA 04325430967  
URL: www.advancedengineering.it

Fase: PROGETTO DEFINITIVO  
Elaborato: OPERE STRUTTURALI - Prospetti e particolari

Data prima emissione: 09.05.19

rev.	data	descrizione	redatto	controllato	approvato
00	09.05.2019	emissione	FF	PO	PO

Tavola  
T 601  
Scala  
1:100