


# destinazioni d'uso

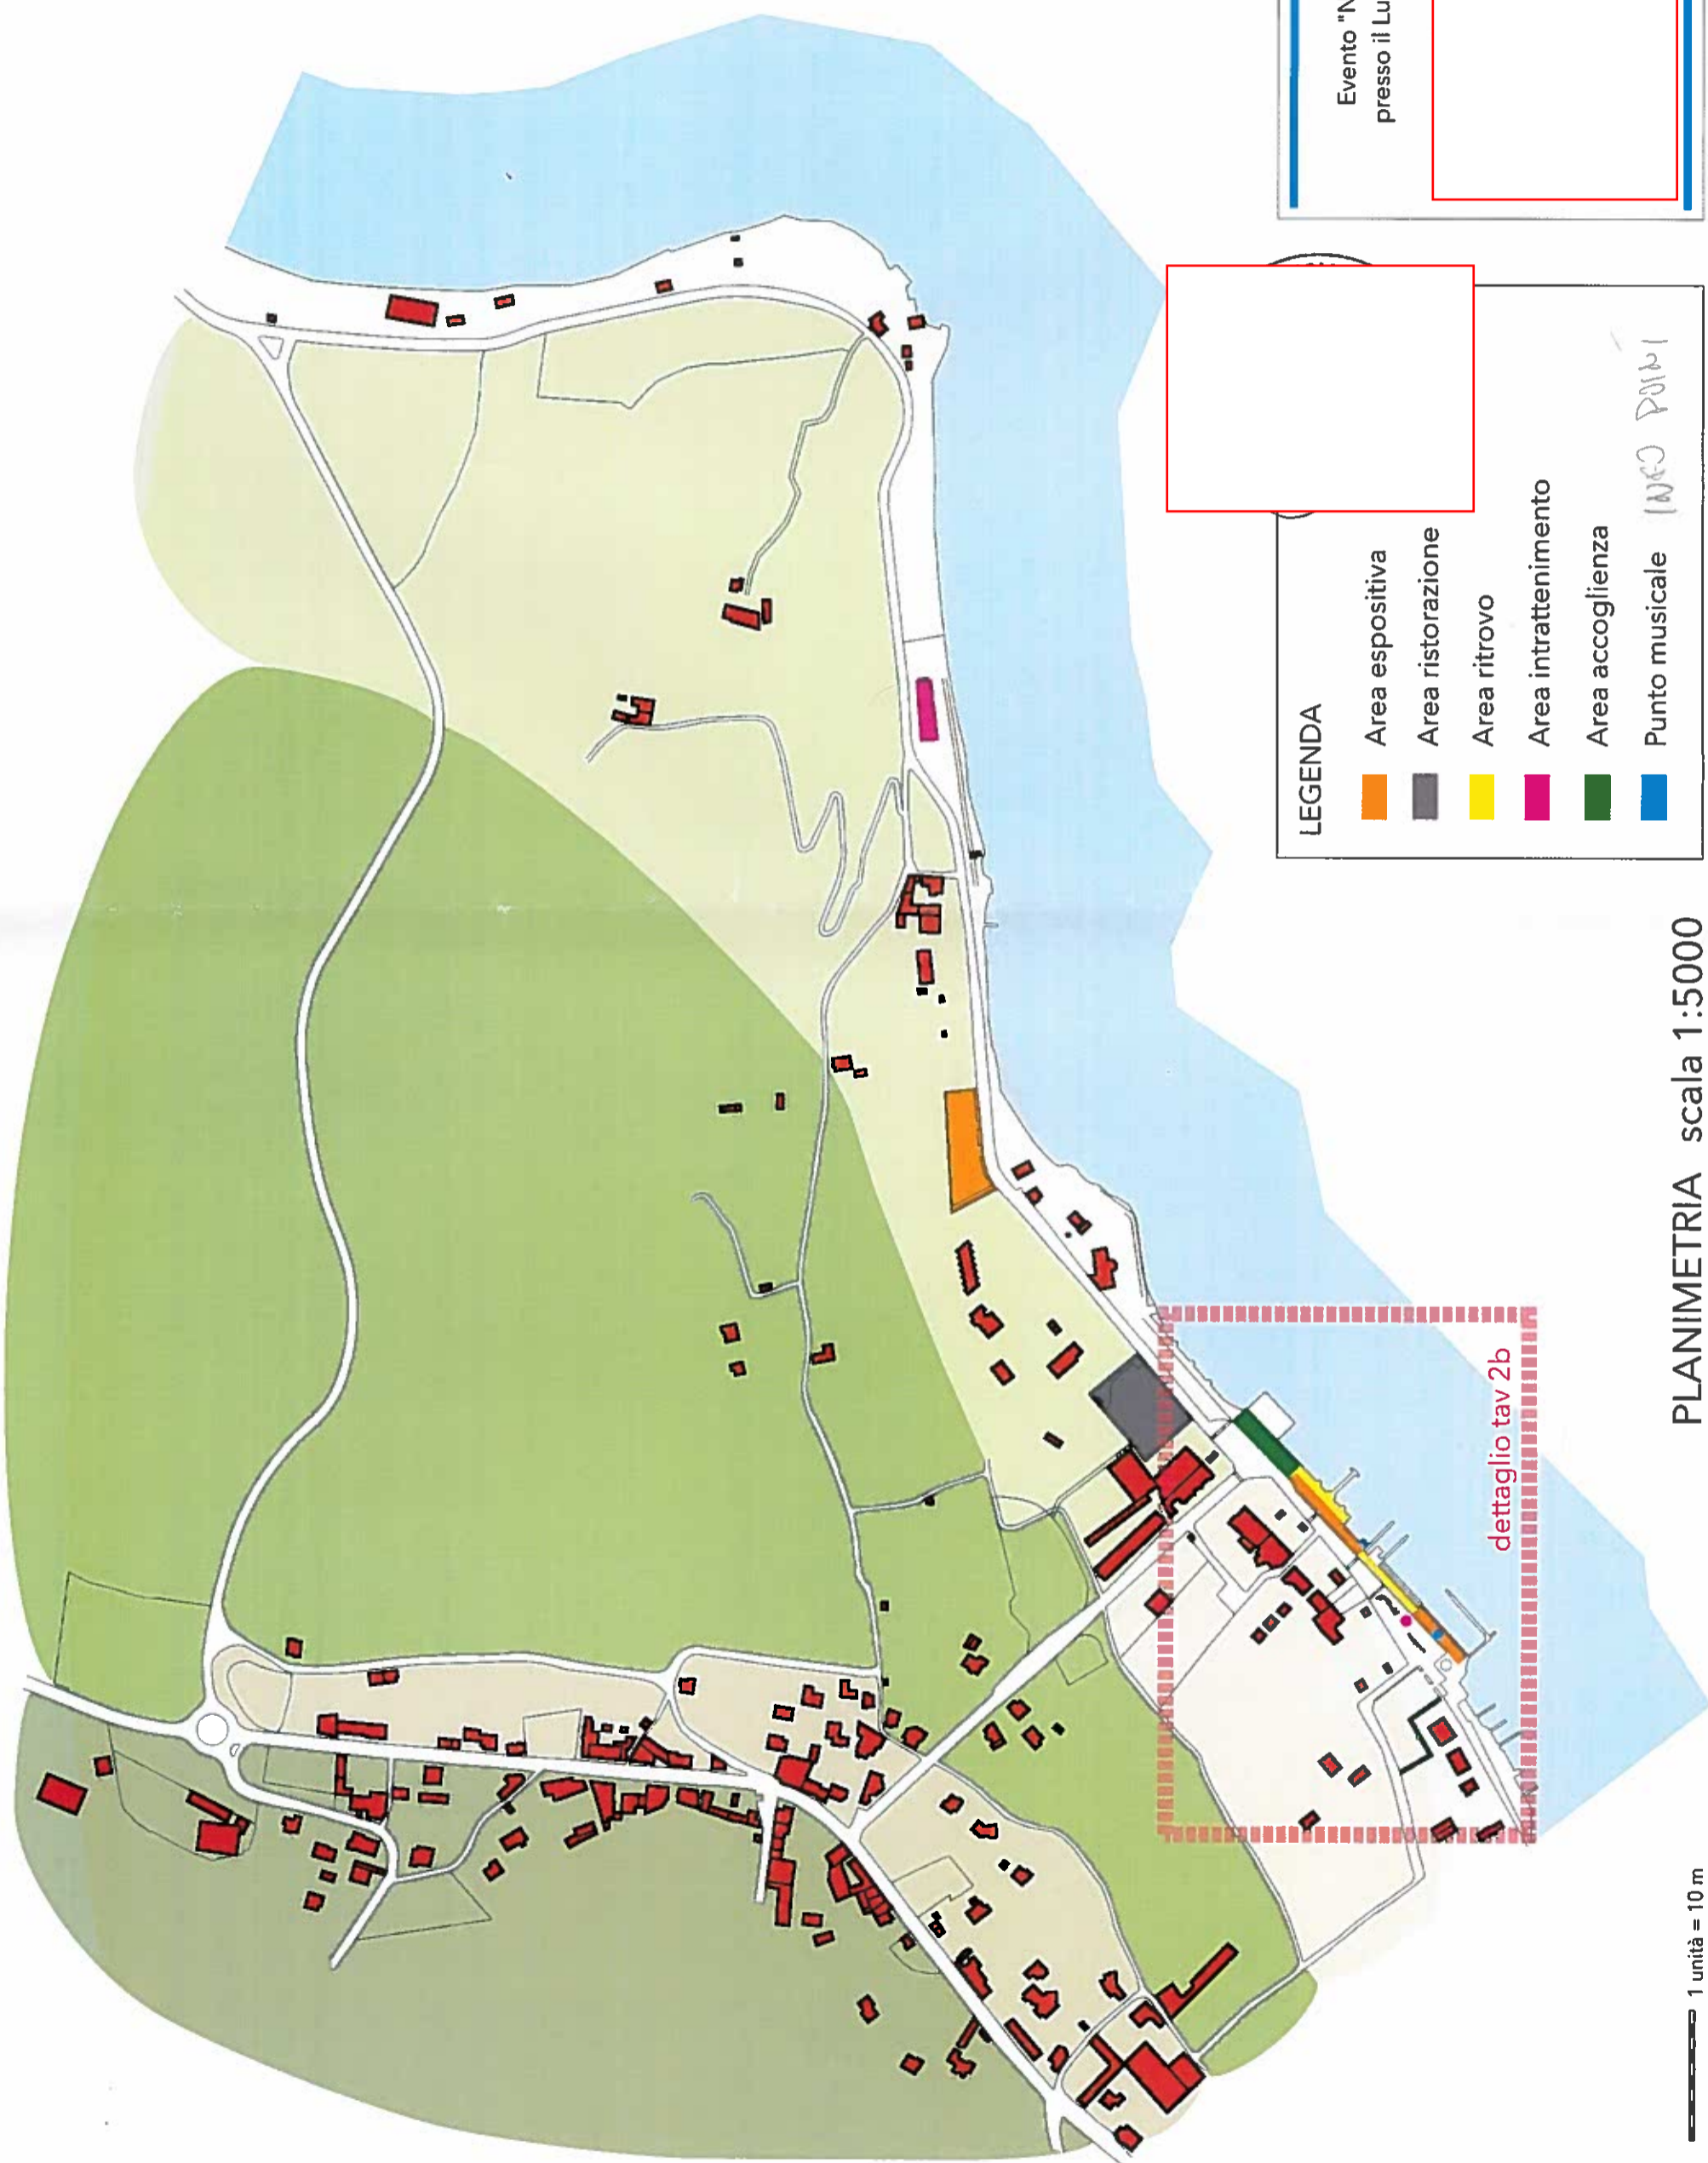

## LEGENDA

- Area espositiva
- Area ristorazione
- Area ritrovo
- Area intrattenimento
- Area accoglienza
- Punto musicale

Evento "NATALE SULL LAGO"  
presso il Lungolago di Viverone

2016

# 2a

1 unità = 10 m

PLANIMETRIA scala 1:5000