


destinazioni d'uso

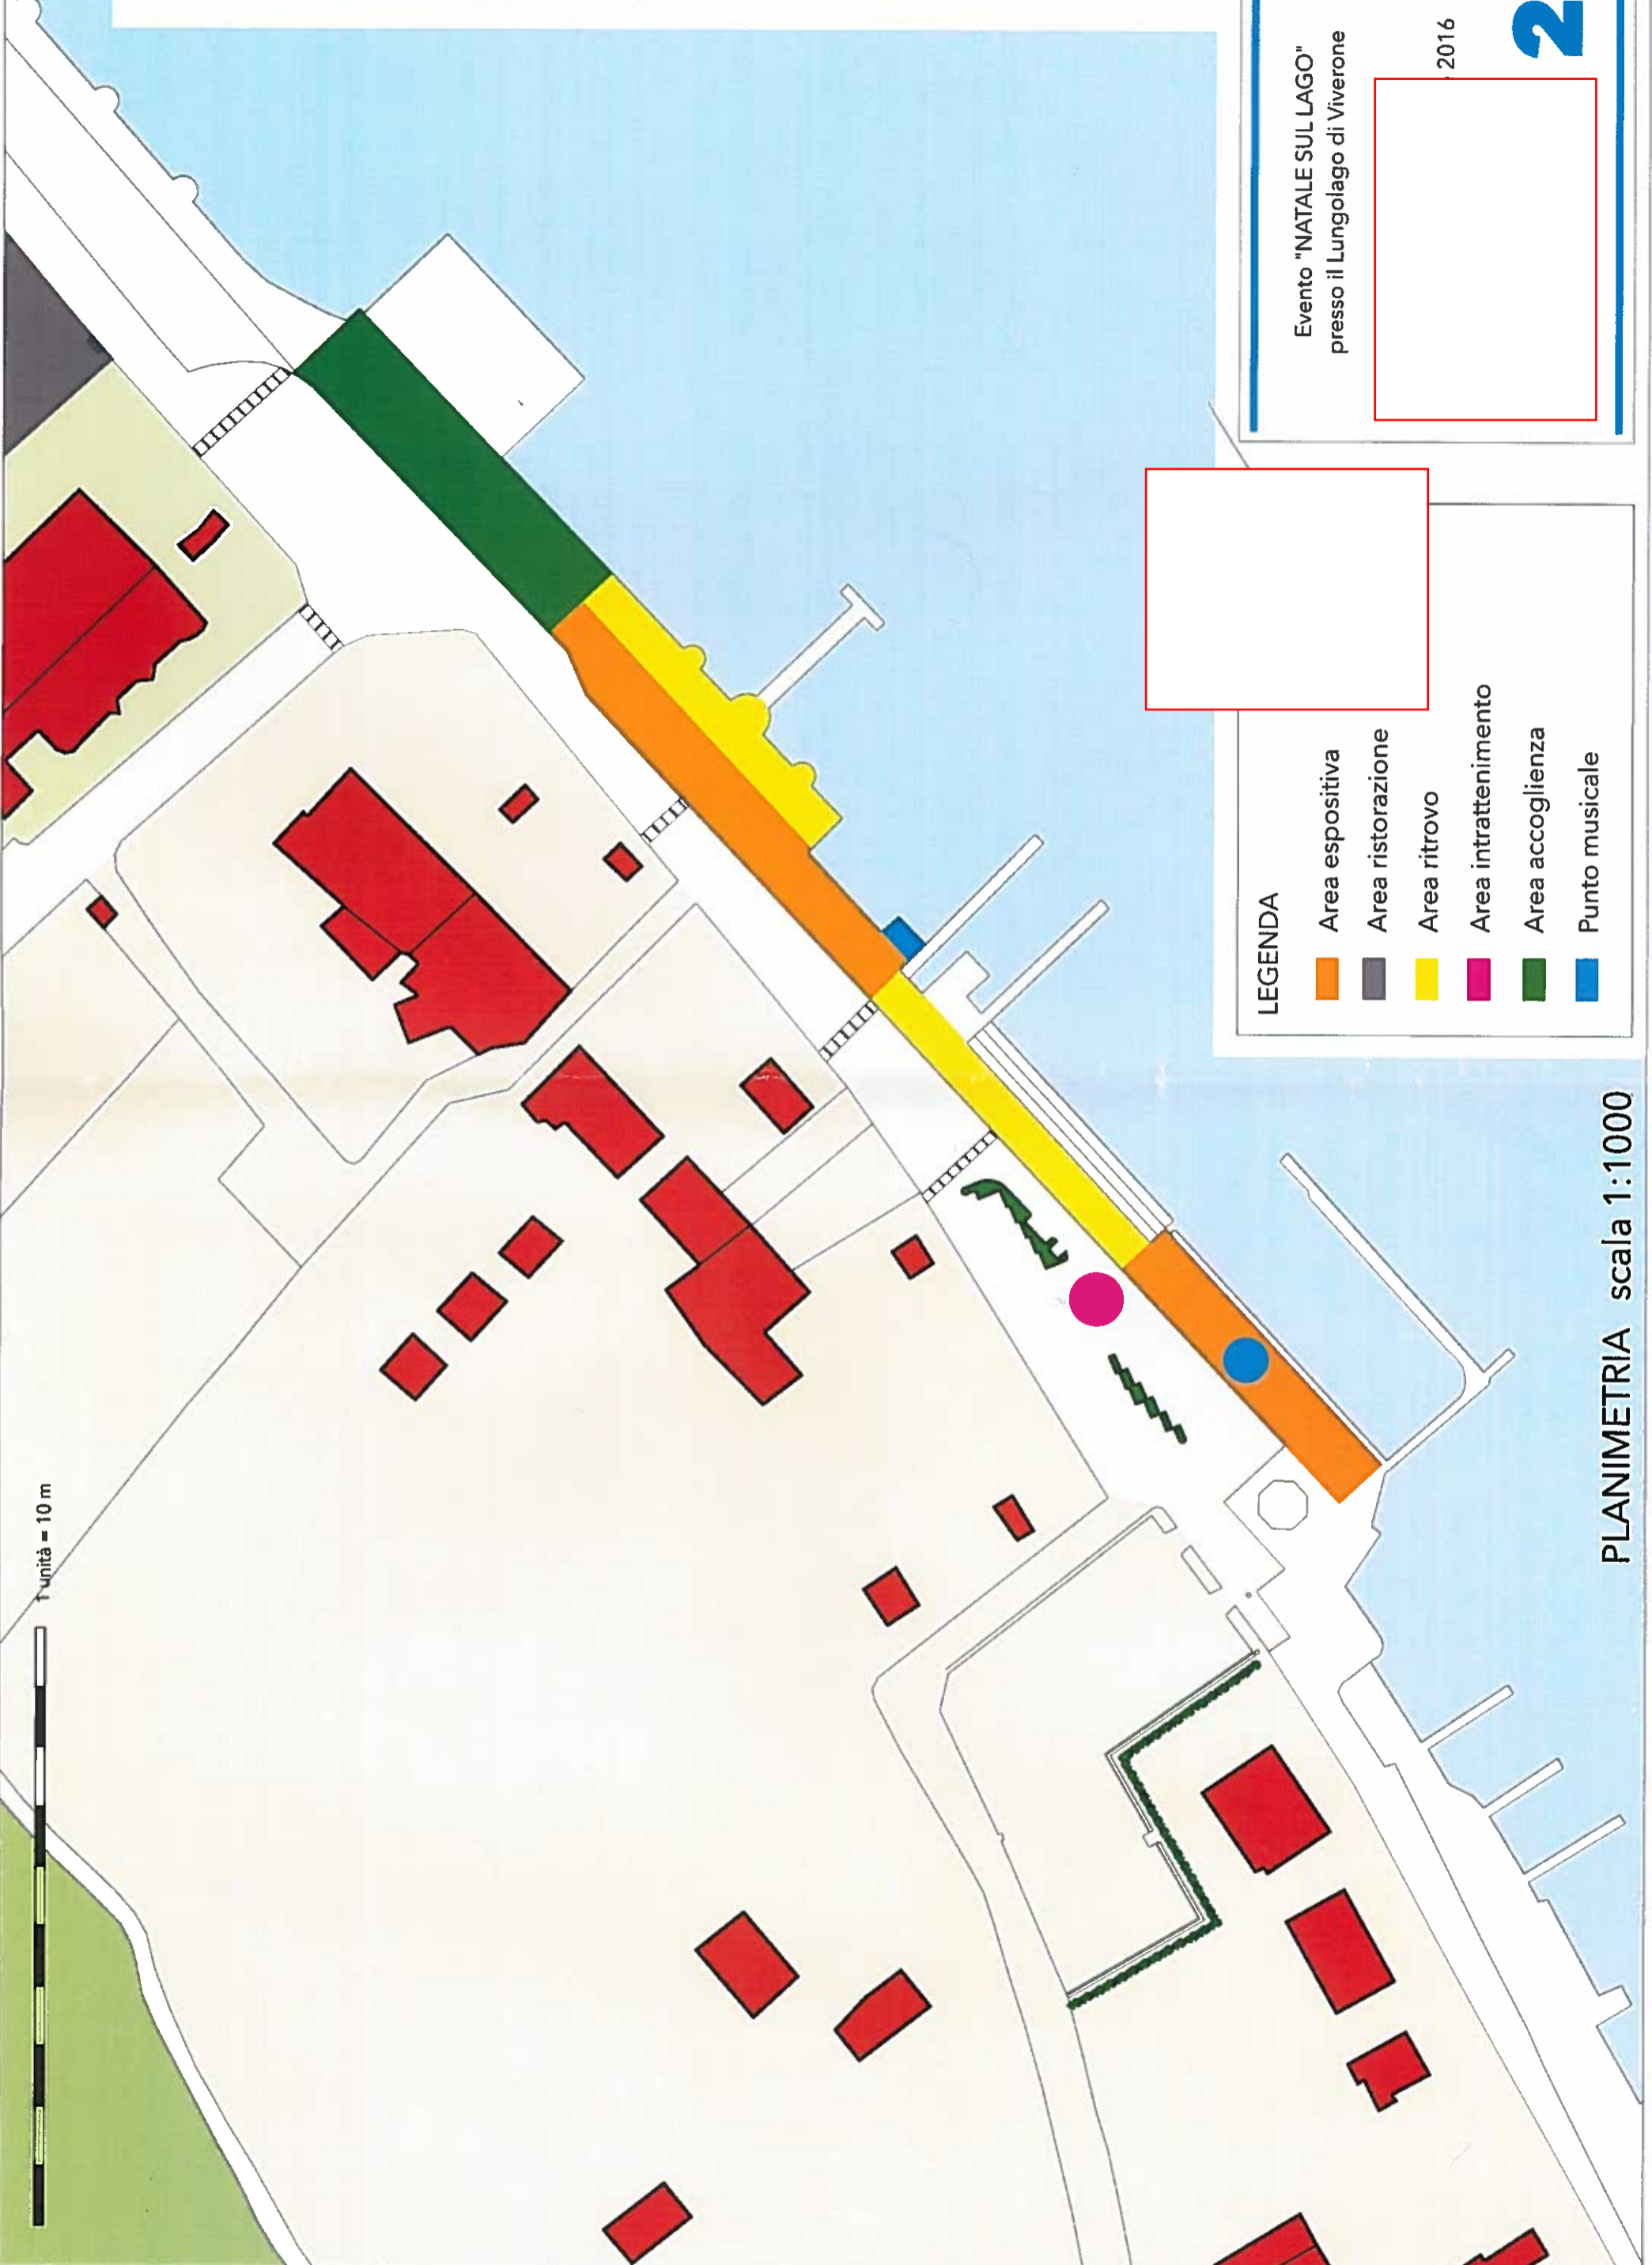

1 unità = 10 m

LEGENDA

- Area espositiva
- Area ristorazione
- Area ritrovo
- Area intrattenimento
- Area accoglienza
- Punto musicale

Evento "NATALE SUL LAGO"
presso il Lungolago di Viverone

2016

2b

PLANIMETRIA scala 1:1000