


OGGETTO:
 PROGETTO DEFINITIVO - ESECUTIVO
 RIQUALIFICAZIONE PIAZZA PADRE PIO - CHIESA PARROCCHIALE E ASFALTATURA STRADE COMUNALI

PROPRIETA':
 Comune di Viverone

PROGETTO
 PRG1 e Catasto, Planimetria generale

PROGETTISTA:
 dr. arch. STEFANO POZZO - O.A.B. 131
 Via del lago, 1 - 13886 VIVERONE (BI)
 Tel 0161.987042 - fax 0161.98488
 e-mail spozzo@bifgfoot.com

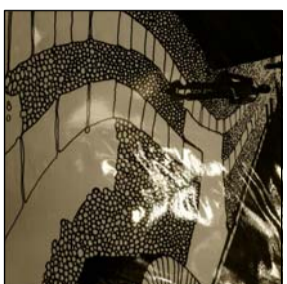

Scala: varie

Data: 09/02/2012


TAV
1

AGGIORNAMENTI


28/09/2012 Progetto Definitivo-Esecutivo

ATTENZIONE: la presente copia annulla quelle in data precedente.
 La riproduzione e l'esecuzione arbitraria di questo disegno sono proibite a termine di Legge.
 Le misure debbono essere controllate sul posto: l'esecutore ne e' responsabile.


Stralcio PRG1 - 1:2.000

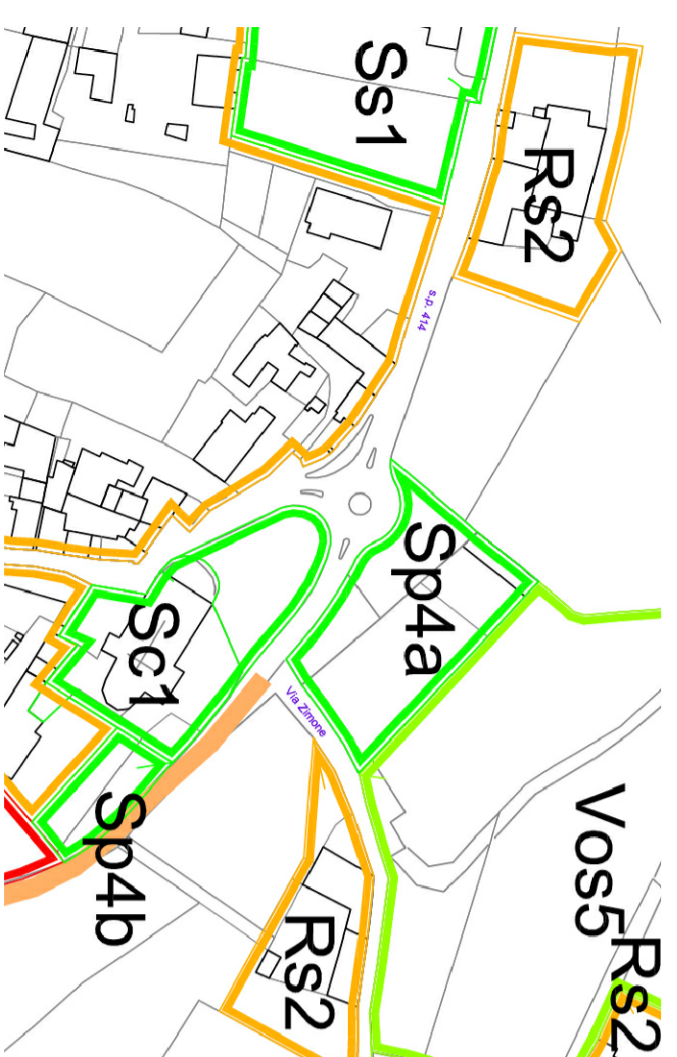

Stralcio Fgl.13 Part. 291, 294 - 1:500

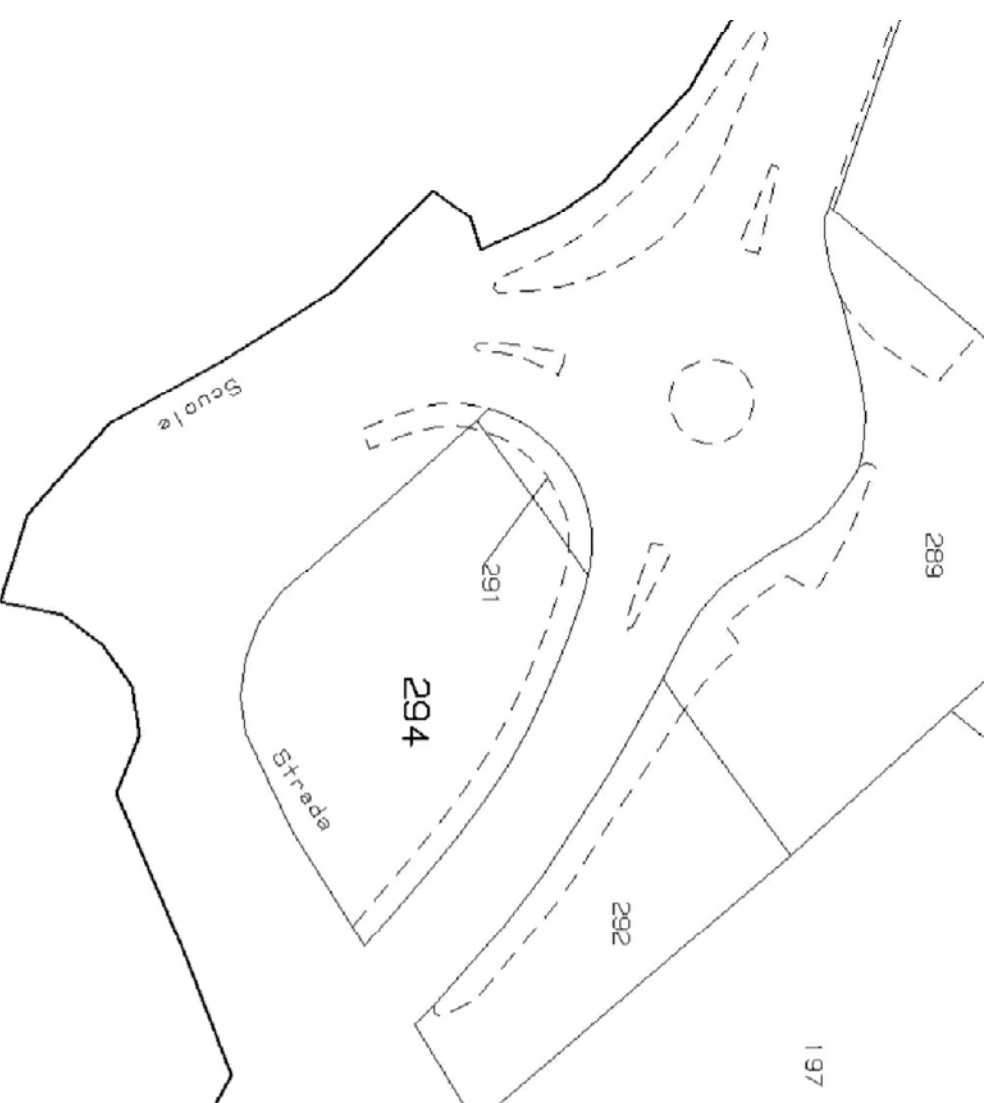


Planimetria Generale - 1:200

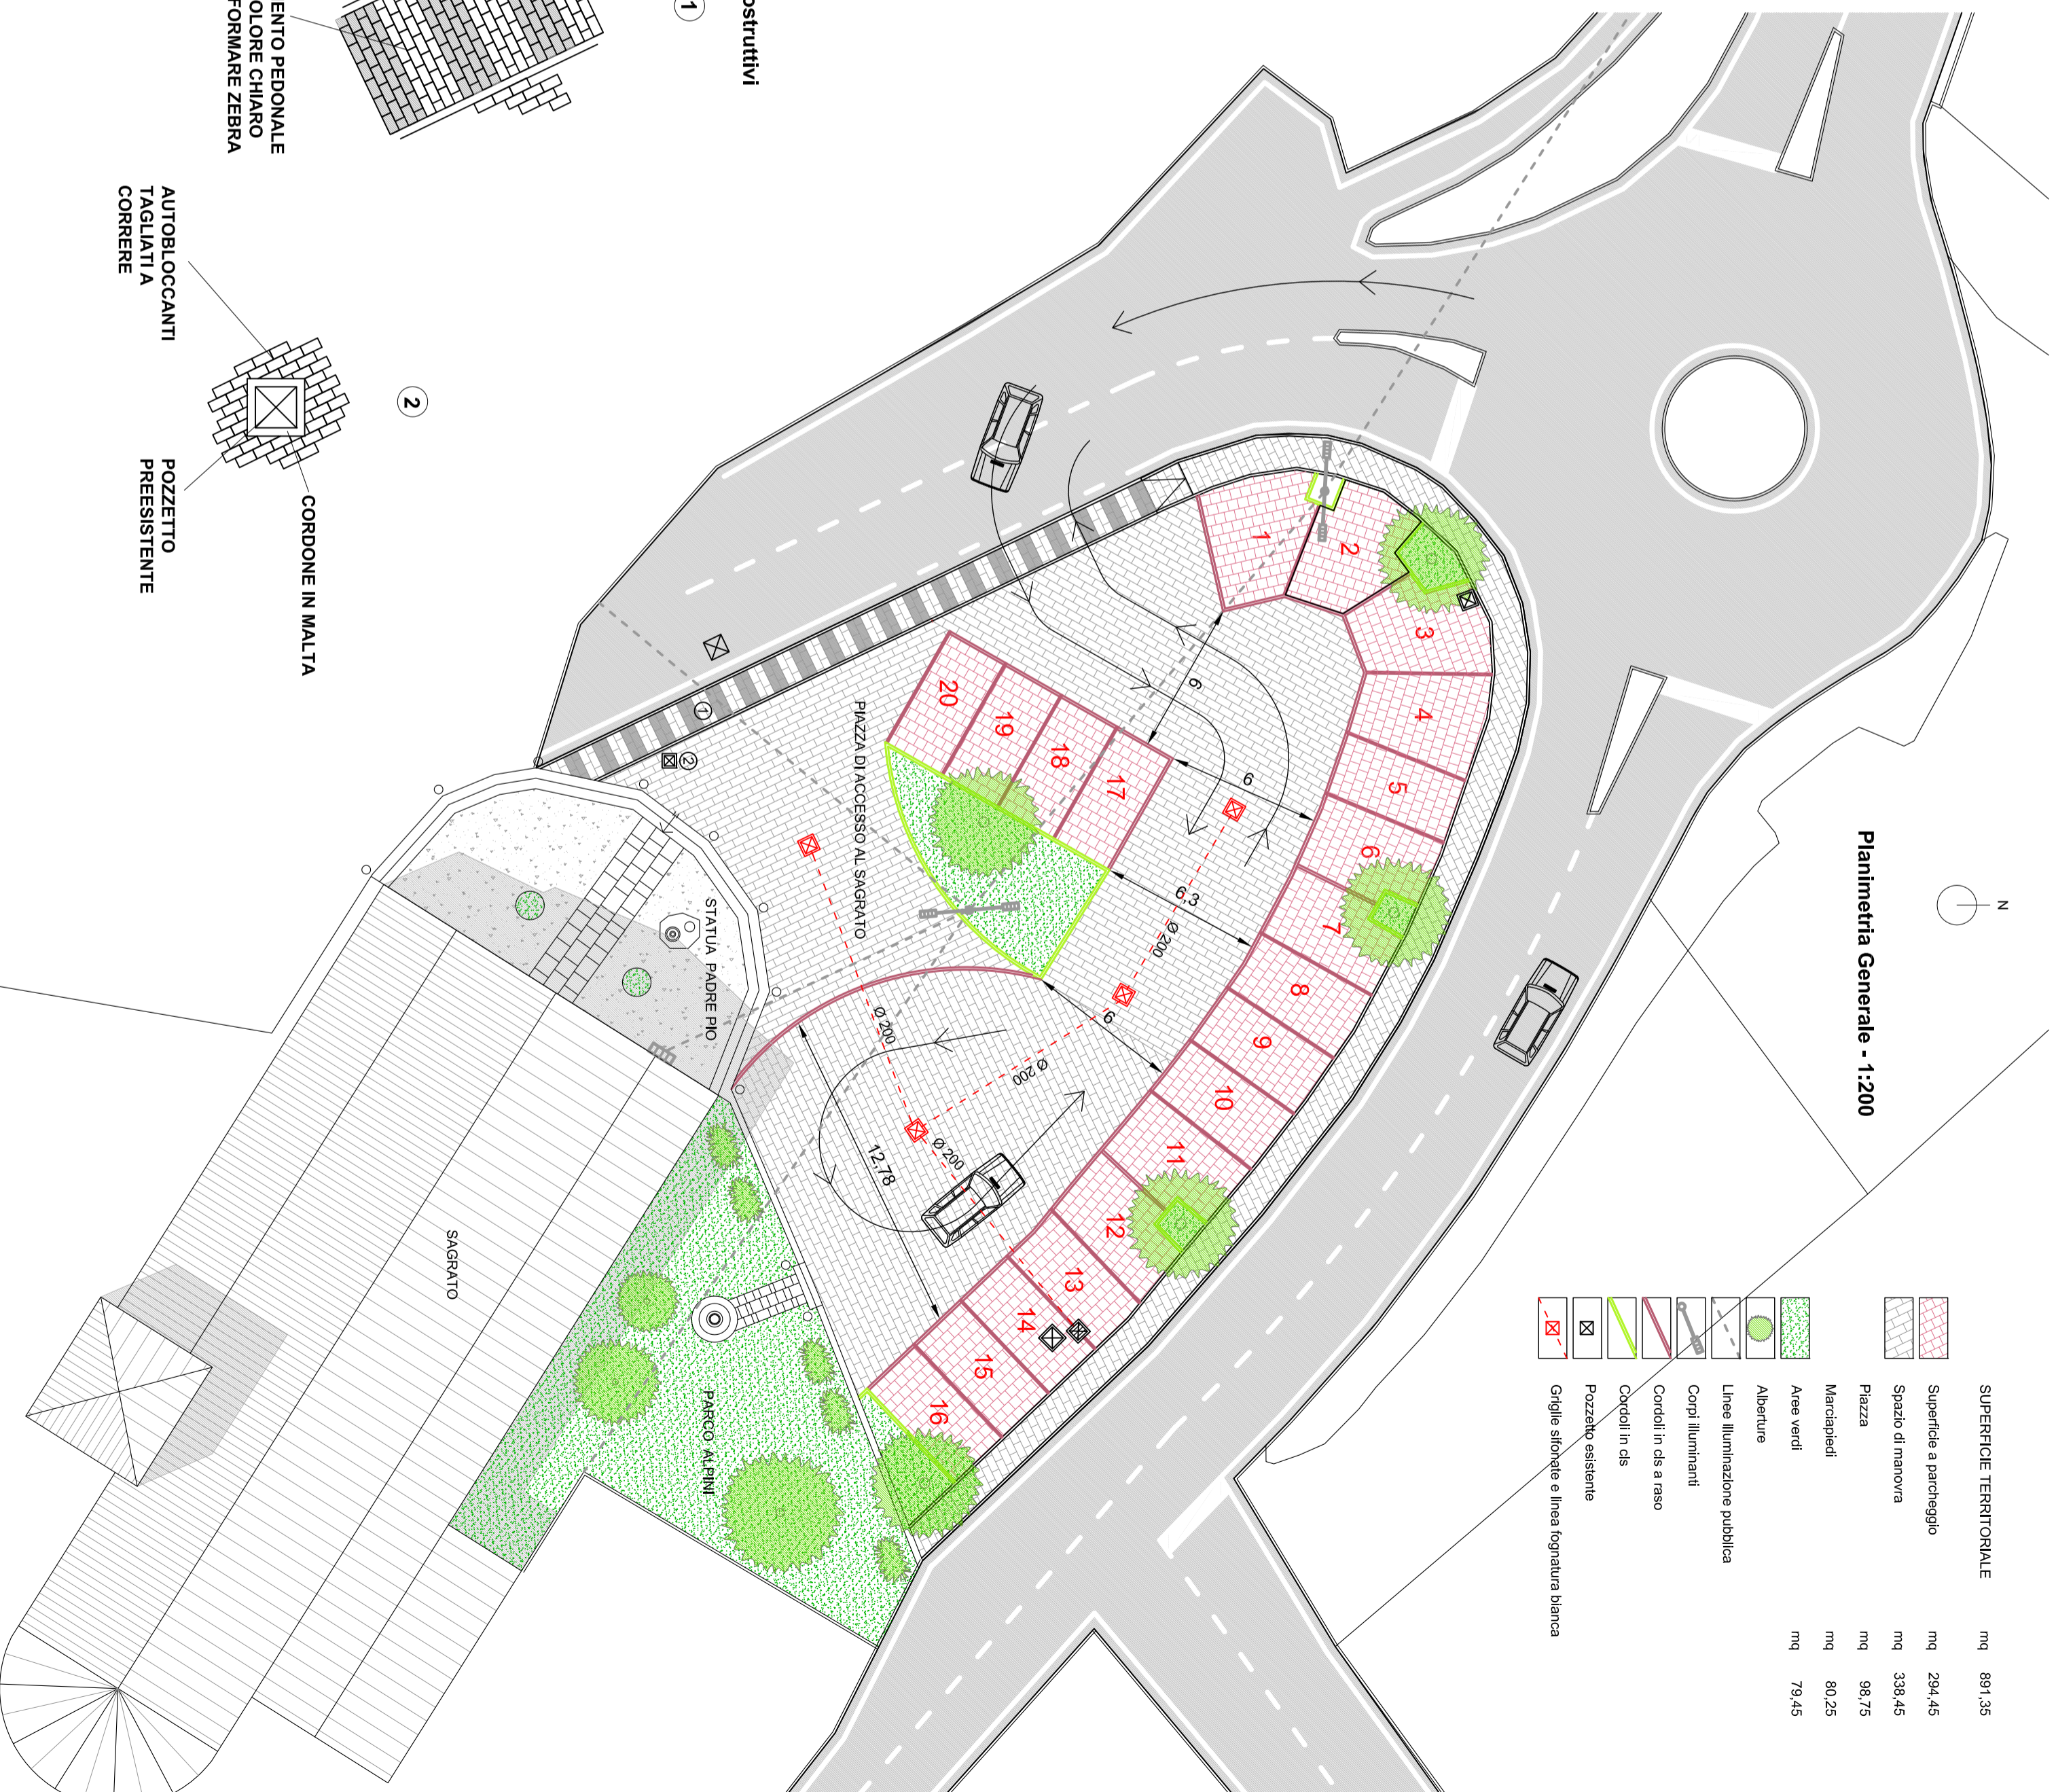

- | | | | |
|--|---|----|--------|
| | Superficie a parcheggio | mq | 891,35 |
| | Spazio di manovra | mq | 294,45 |
| | Piazza | mq | 338,45 |
| | Marciapiedi | mq | 98,75 |
| | Area Verdi | mq | 80,25 |
| | Alture | mq | 79,45 |
| | Linee illuminazione pubblica | | |
| | Corpi illuminanti | | |
| | Cordoli in cls a raso | | |
| | Cordoli in cls | | |
| | Pozzetto esistente | | |
| | Griglie sifonate e linea fognatura bianca | | |


Particolari Costruttivi

1

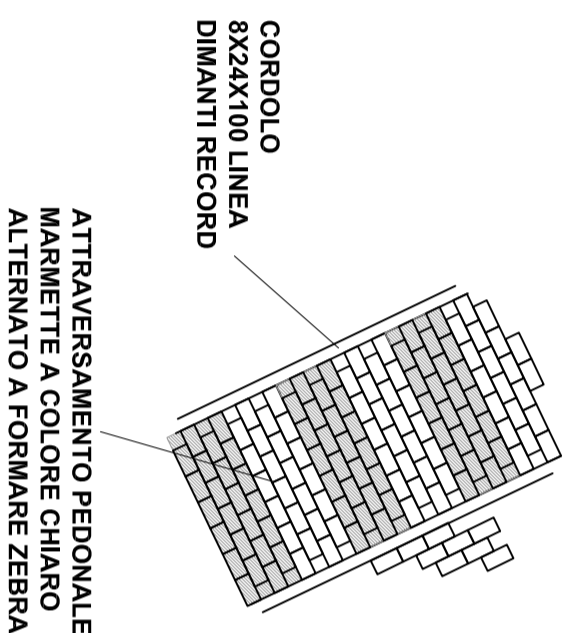

ATTRAVERSAMENTO PEDONALE
 MARMETTE A COLORE CHIARO
 ALTERNATO A FORMARE ZEBRA

2

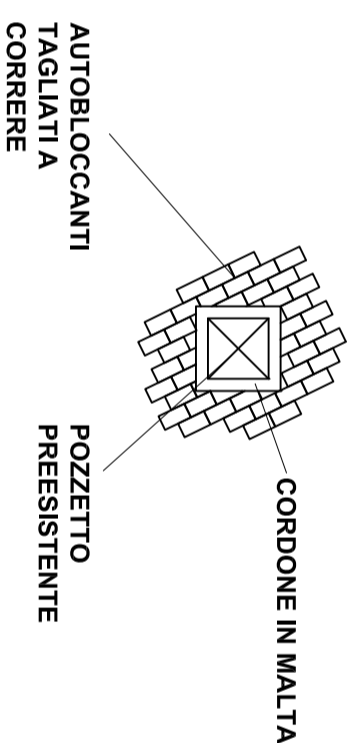

AUTOBLOCCANTI
 TAGLIATI A
 CORRERE